


מקרא - הצעה למיקום בליד	
קיר בטון	
מסמן אוויר לממ"ד	
קיר בלוקים / גבס	
מספרת שמש פרטית	
מספרת שמש משותפת	
מחשוף למגורים	
מחשוף למסחר	
חנית אורחים	
חנית מסחר	
הנבכת תקרה	
הפרש מפלס	
קולטן	
הנבכת תיבה	
שורת סולארית	
שורת ביוב	

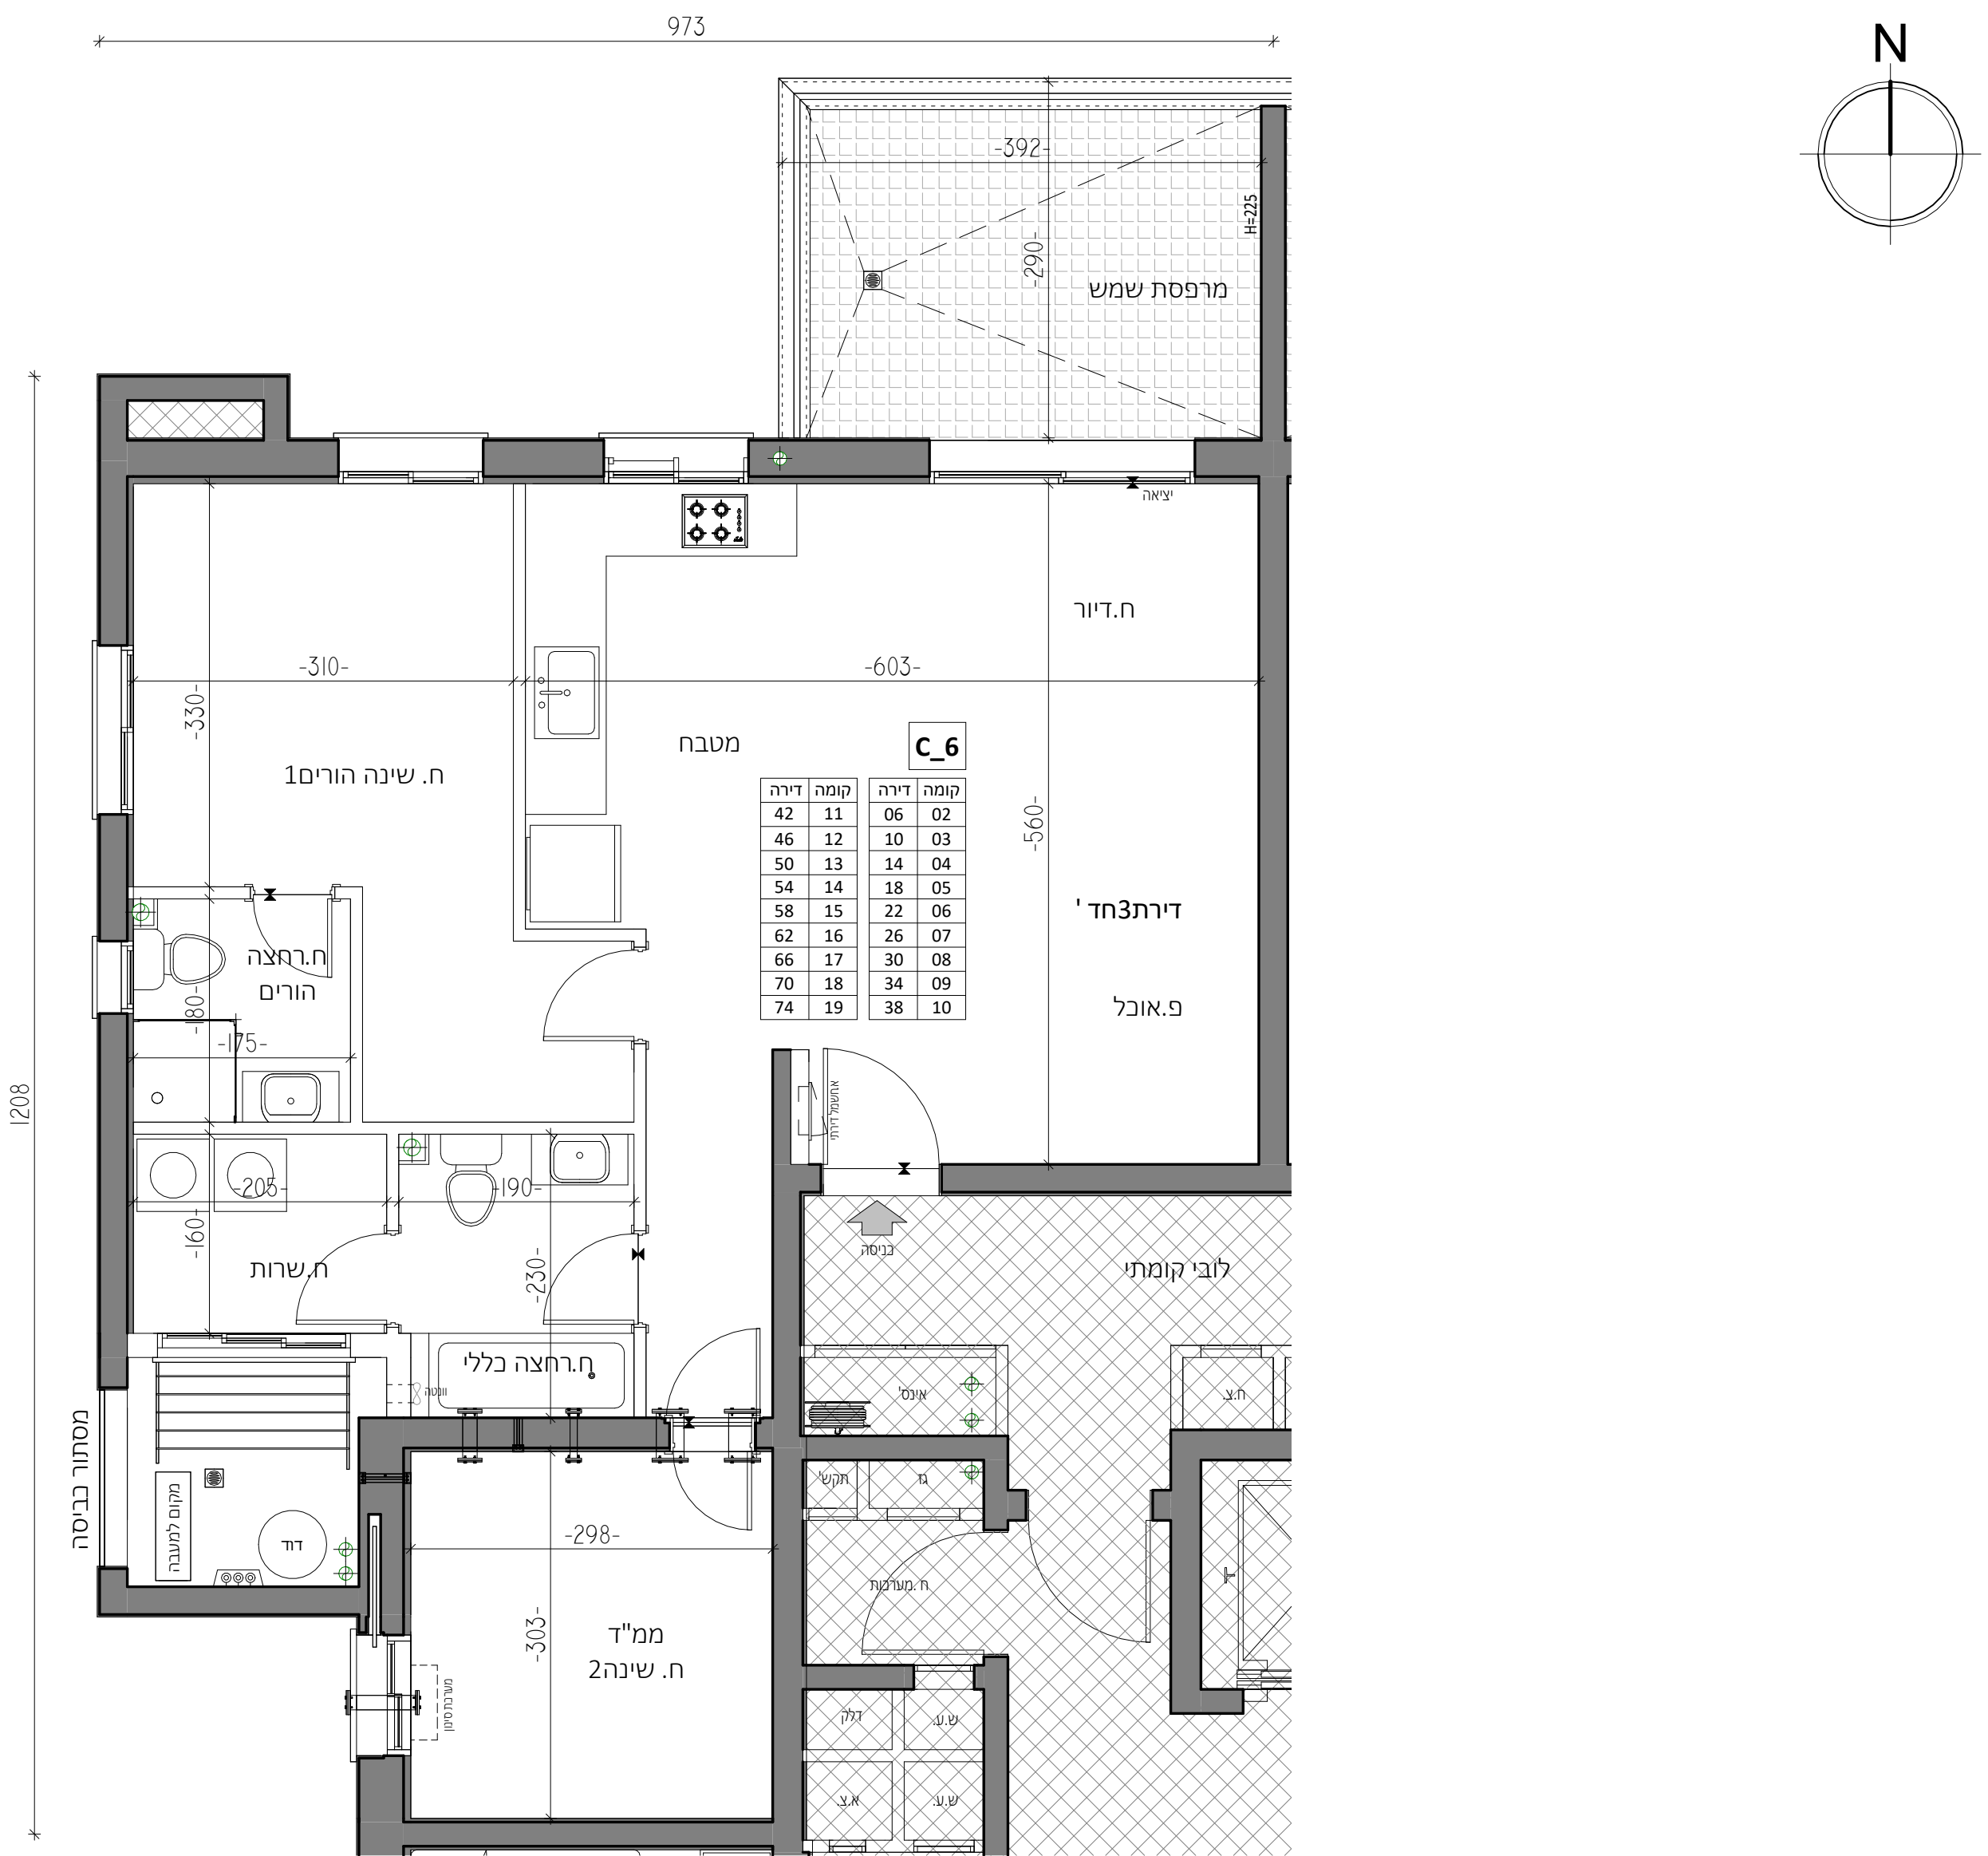

הערות:

- [illegible]

מקרא - הצעה למיקום בלבד	
קיר בטון	
קיר בלוקים / גבס	
מרפסת שמש פרטית	
מרפסת שמש משותפת	
משתוף למגורים	
משתוף לתסחר	
חצר פרטית	
חנית אורחים	
חנית מסחר	
הנחכת מקרה	
הפרש מעלה	
ארון כיבי אש / הידרנט	
מסמן אוויר לממ"ד	
צימנות אורזור ממ"ד	
דוד שמש	
הכנה למעבה	
מכונת כיבשה	
מקרה	
כריים	
לוח חשמל	
מתלה כיבשה	
קולטן	
צורת סולארית	
שוחת ביוב	

07/07/2025	תאריך:
------------	--------