
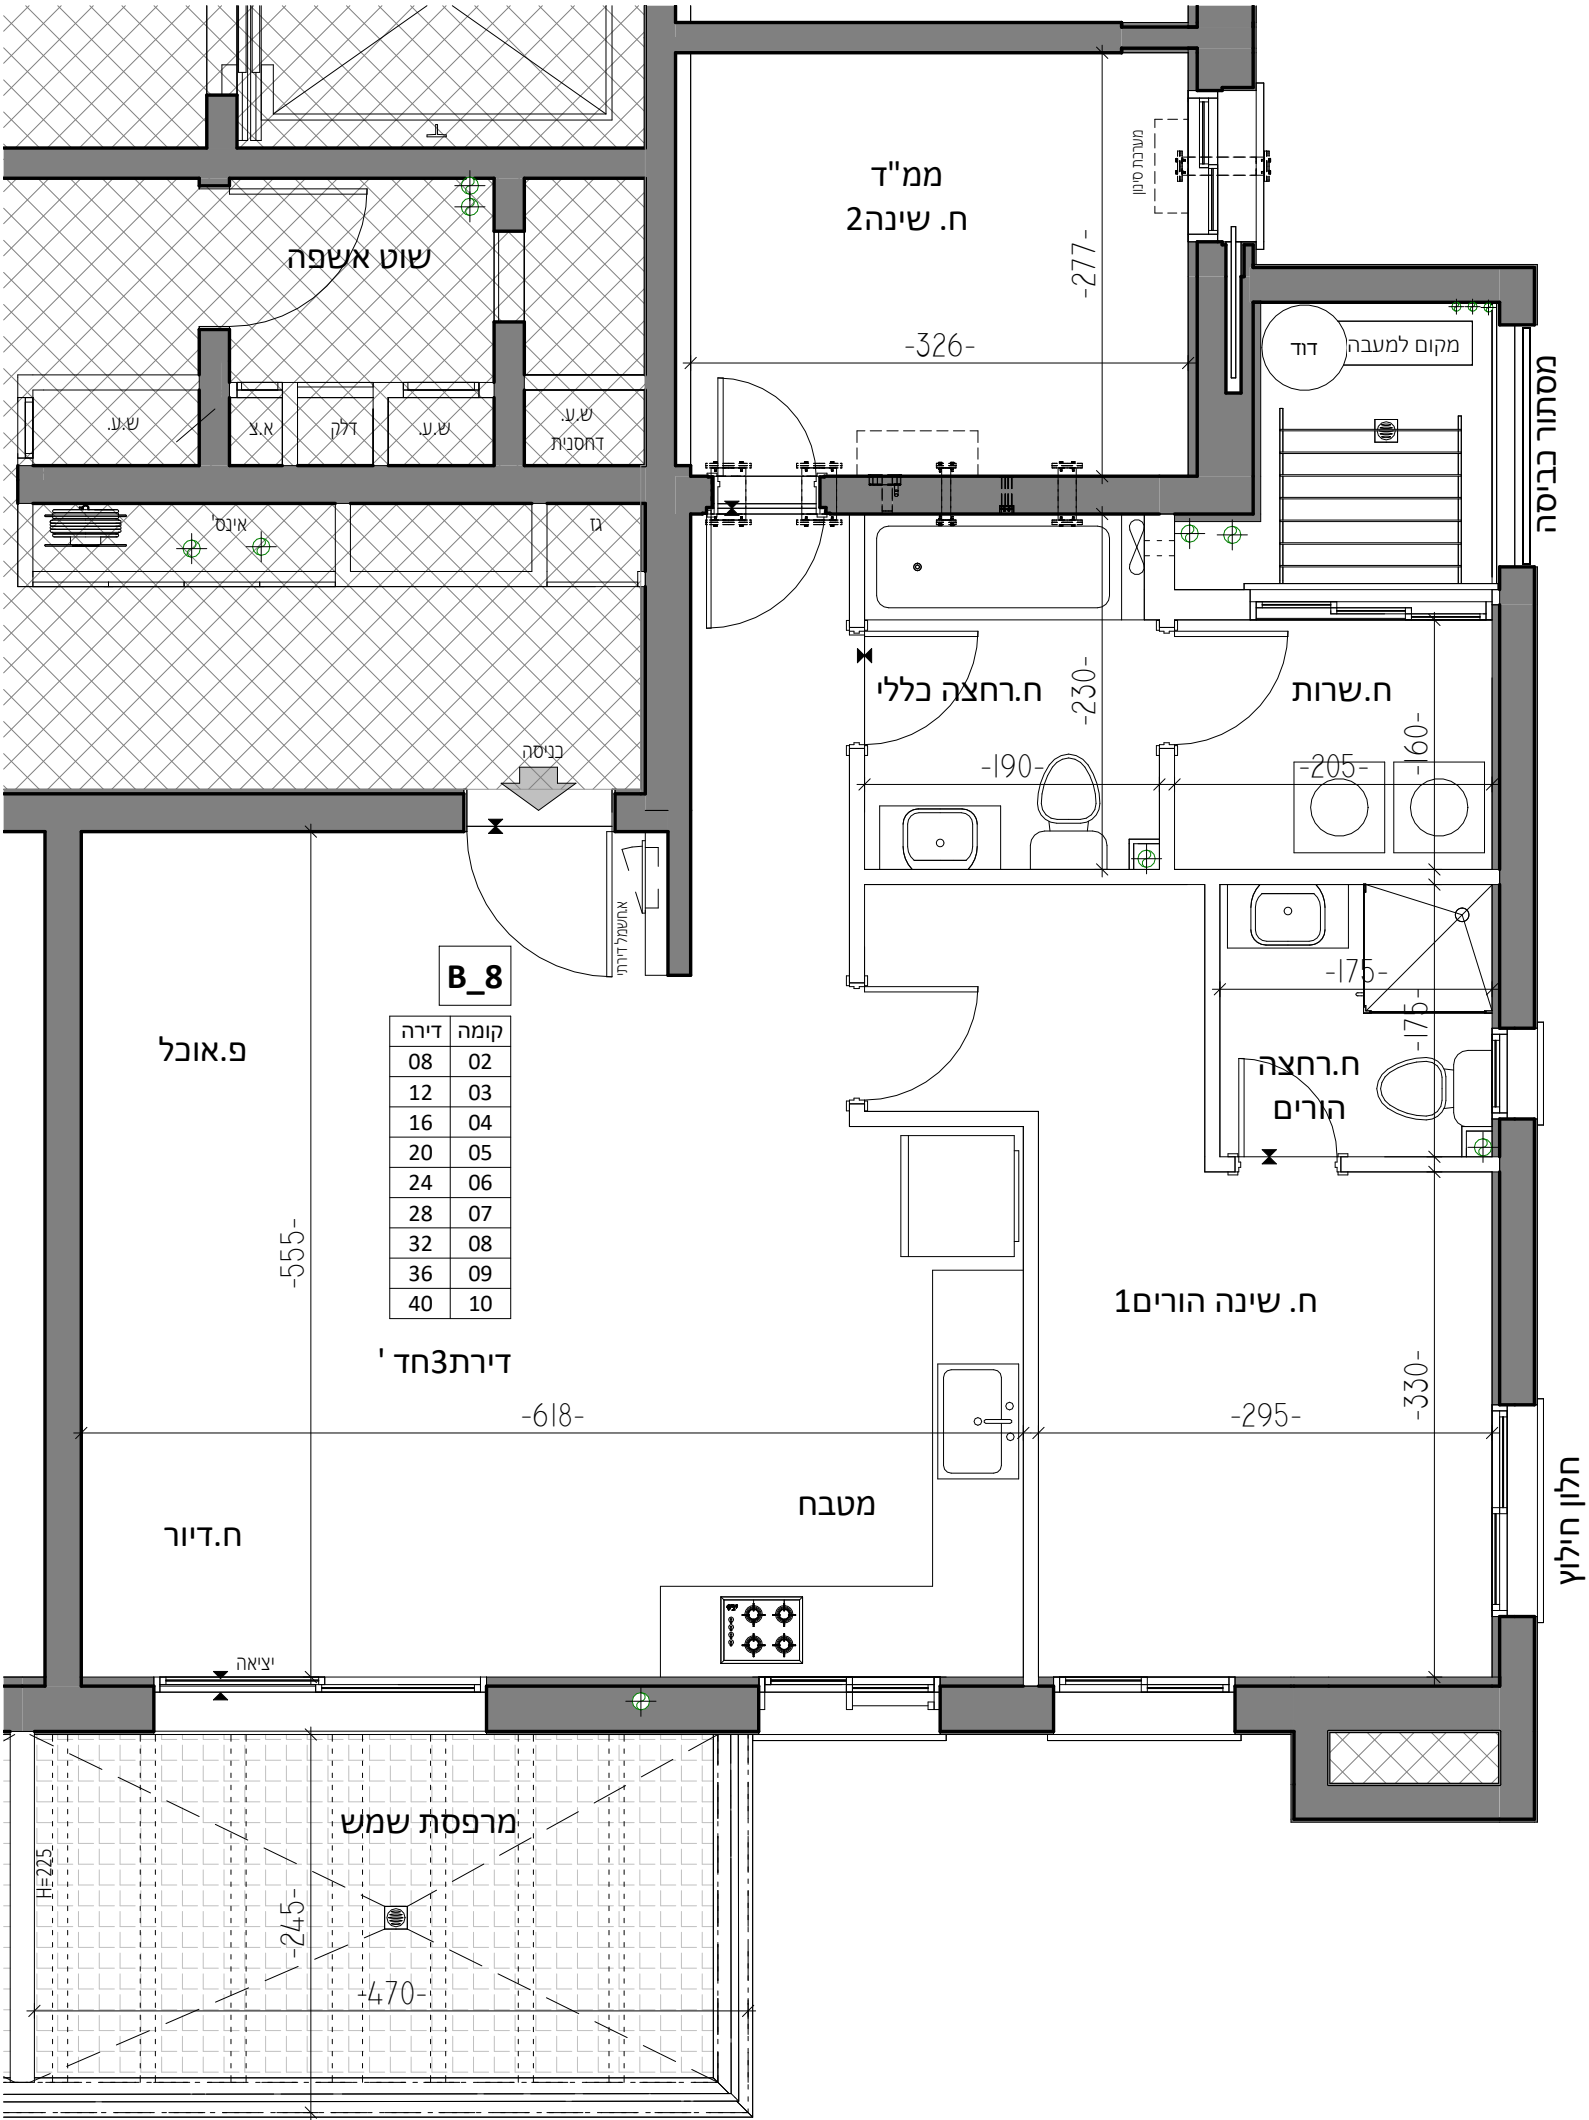


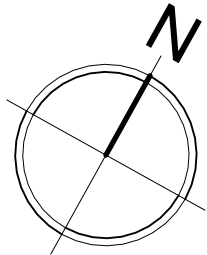


קומה	דירה
02	08
03	12
04	16
05	20
06	24
07	28
08	32
09	36
10	40

 SINCE 1968 שפיר
תכנית מכר

מגרש: 105
בניין מס': 10
קומה: 02-10
קנ"מ: 1:50

באר יעקב תלמים מזרח

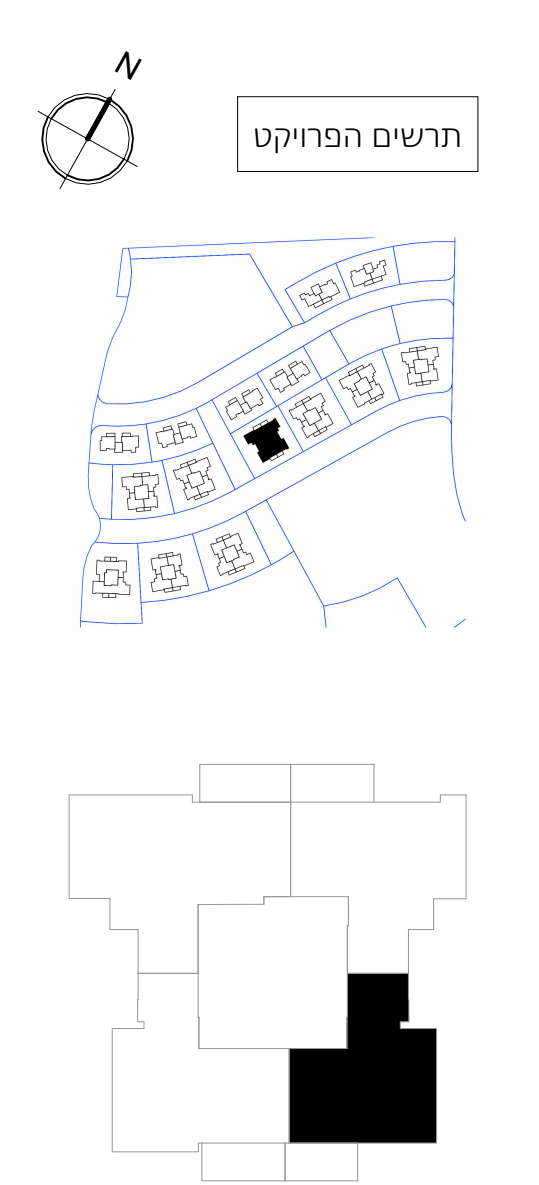

מקרא - הצעה למיקום בלבד	
 קיר בטון	 מסנן אוויר לממ"ד
 קיר בלוקים / גבס	 צינורות אוורור ממ"ד
 מרפסת שמש פרטית	 דוד שמש
 הכנה למעבה	 מרפסת שמש משותפת
 משותף למגורים	 מכונת כביסה
 משותף למסחר	 מקרר
 חצר פרטית	 כיריים
 חניית אורחים	 לוח חשמל
 חניית מסחר	 מתלה כביסה
 המכנת תקרה	 קולטן
 הפרש מפלס	 צנרת סולארית
 ארון כיבוש / הידרנט	 שוחת ביוב

תאריך: 07/07/2025	
-------------------	--

הערות:

- החברה רשאית להחליף תכניות מכר שנחתמו לפני קבלת ההיתר בתכניות מעודכנות לאחר קבלת ההיתר וכן רשאית להזמין הדייר לחתימה על תכנית חדשה.
- התכנית אינן סופיות וייתכנו שינויים לפי דרישות הרשויות וההיצעם הטכניים ותכניות הביצוע הסופיות.
- המידות המתוארות בתכנית הן מידות בנייה (ברוטו) מקיר בנייה לקיר בנייה. המידות נטו של החללים מתקבלות ע"י החסרת עובי הטיח ו/או החיפוי בכל צד לפי האורך.
- סטיות בשיעור של 2% בין מידות הבניין מופיעות בתכנית לבין המידות למעשה, וכן סטייה בשיעור 5% בין הכמויות ומידות האביזרים במפרט והכמויות ומידות למעשה, תוספות עמודים והגדלת עובי עמודים - לא יחשבו לסטייה.
- יתכנו שינויים בפתחים, גדלים, מיקומם מיוחדתים או צורתם, לרבות שינויים בחזיתות השונות לפי קביעת האדריכל.
- הציוד והרהיט המופיעים בתכנית זו (רהיטים, כיורים, מקרר, ארונות קיר, מזגן, מדחס וכיו"ב) משורטטים לצורך המחשה בלבד ובהצעה למיקומם ואינם כלולים בדירה ועל כן אינם מהווים חלק מהעסקה.
- קבועות הסניטציה (ברזים, כיורים, אסלות, אמבטיית וכו') המופיעות בתכנית זו הינם להמחשה בלבד. אין להתייחס למידותיהן או לצורתן אלה למפורט במפרט בלבד.
- מיקומם הסופי של צנרת מי גשם, צנרת ניקוז וקולטני ביוב בקירות ו/או על ידי קירות יקבעו ע"פ קביעת מתכנן האינסטלציה. צ.מ.ג - צינור מי גשם / צ.נ.ג. - צינור ניקוז מרפסת.
- מיקומם הסופי של ההכנות למגנים ומיקום המעבים יקבעו ע"פ קביעת מתכנן האינסטלציה והאקוסטיקה.
- יתכנן העברה גלויה אנכית ו/אופקית למערכות שונות של ביוב, אוורור, ניקוז וכו' במחסנים, בחניות הפרטיות, בחצרות הפרטיות, בגגות הפרטיים ובשחטים ציבוריים מעבר למסומן בתכנית ובגבהים שונים. יכול שיתנתן זיקת הנאה לצורך טיפול ותחזוקה שוטפת של מערכות אלו.
- פני הריצוף בתוך הממ"ד מוגבהים בכ- 2-3 ס"מ מפני ריצוף הקומה. פני הריצוף בחדרי שירותים ורחצה מונמכים עד 1 ס"מ מפני ריצוף הקומה. פני הריצוף במרפסת נמוך בכ- 4 ס"מ מפני ריצוף הדירה. לחלופין ייתכן סף מוגבה ביציאה למרפסת.
- חלק מהגג אשר יהווה הגג המשותף ויקבע ע"פ בחירת החברה ו/או דרישת הרשויות. יקבעו מתקנים טכניים כגון מאגרי מים, מעבזי מיזוג אוויר, אנטנות טלוויזיה ו/או לא מתקן אחר שיקבע ע"י החברה והמייעד לשרת את הבניין. חלק מהגגות מוצמדים לדירות העליונות ויהוו גגות פרטיים.
- יתכן וצנרת / תעלות טכניות וקונסטרוקציה יעברו במחסנים או בחניות הפרטיות וינמיזו את גובה החלל.
- במקרה של סתירה בין תכנית זו לבין הערות למפרט, יקבע המפרט.
- סימון התקרה המונמכת במבואה הקומתית הראשית אינו סופי ונועד למעבר מערכות טכניות ולעיצוב הליובי.
- חיבור המחסנים לחשמל יעשה מהמונה הציבורי של הבניין.
- מיקום הפילרים אינו סופי. יתכן וימוקמו בחצרות הפרטיות ובמחסנים הציבוריים מעבר למסומן בתכנית.
- הקטנת שטח החצרות הפרטיות של עד 5% אינו יחשב לסטייה.
- הקטנת שטח המרפסות עד 2% לא יחשב לסטייה (שטח מרפסת כולל מעקה בנוי)