
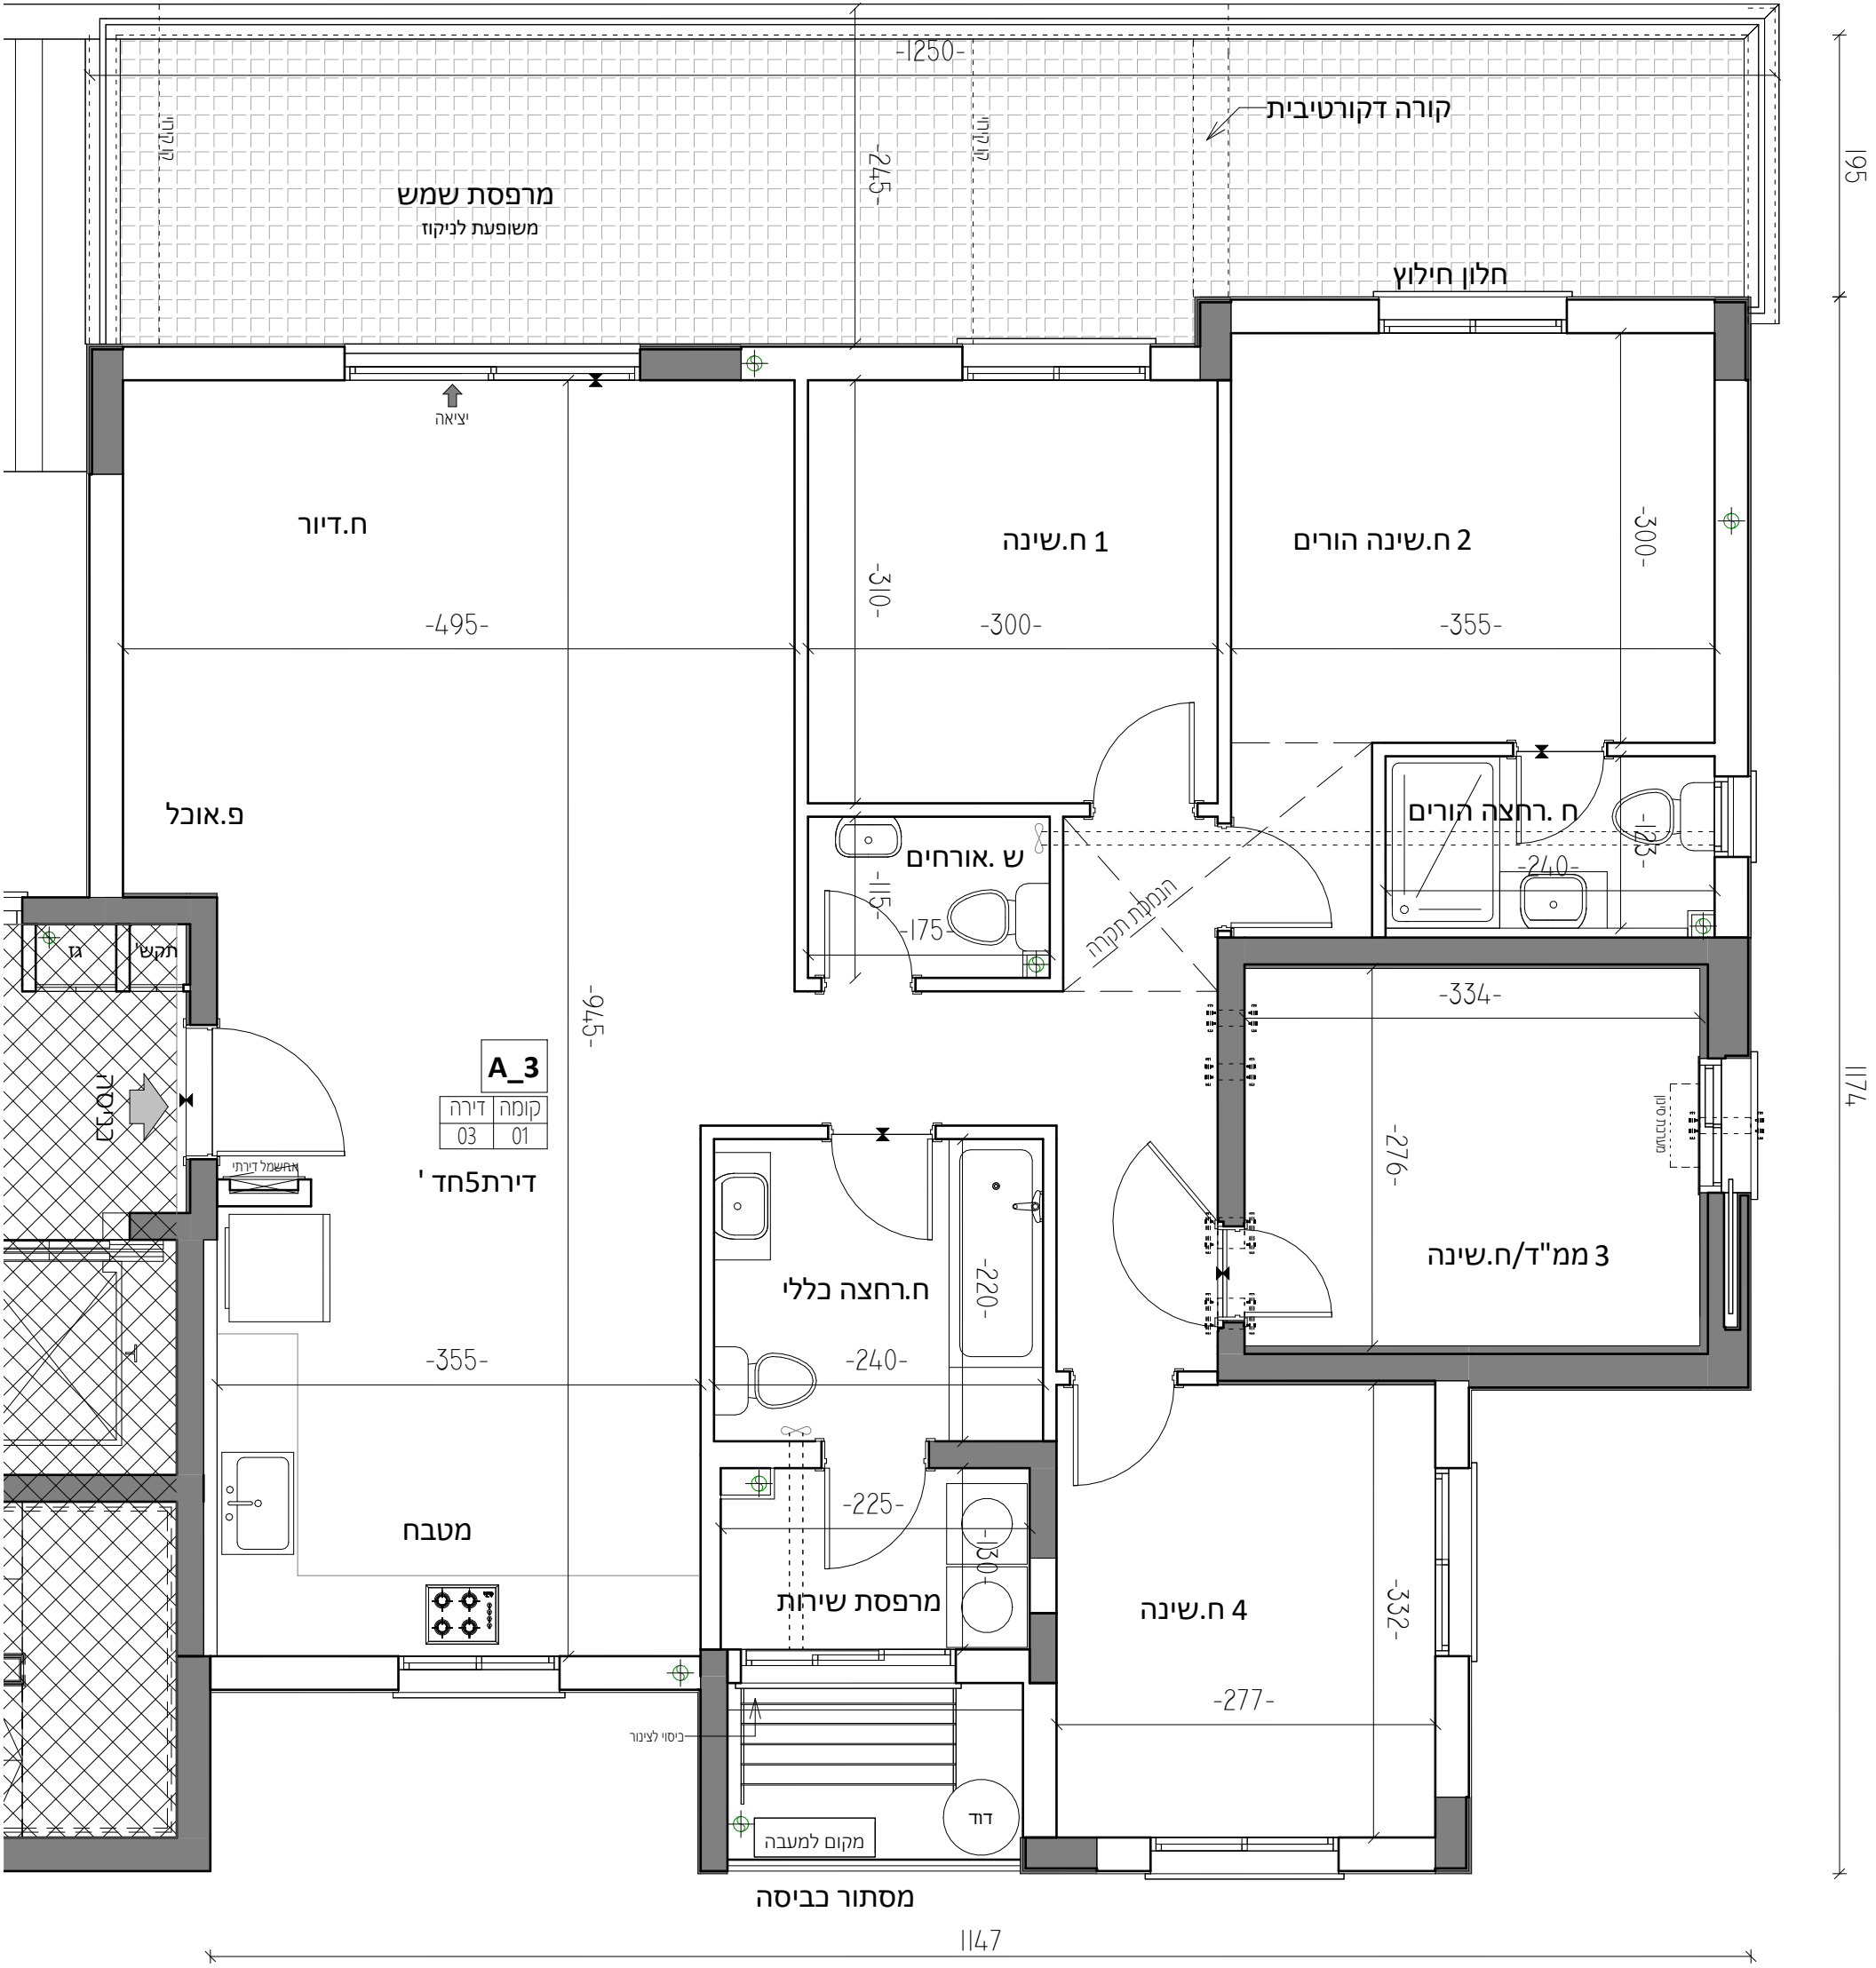


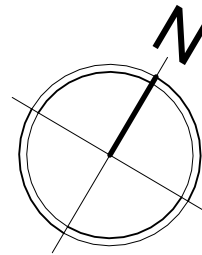

לפני היתר בנייה


יתכנו שינויים והתאמות בהתאם לדרישות הרשויות ואילוצי תכנון

הערות:

- החברה רשאית להחליף תכניות מכר שנחתמו לפני קבלת ההיתר בתכניות מעודכנות לאחר קבלת ההיתר וכן רשאית להזמין הדייר לחתימה על תכנית חדשה.
- התכנית אינן סופיות ויתכנו שינויים לפי דרישות הרשויות והיעצים הטכניים ותכניות הביצוע הסופיות.
- תכנית** המידות המתוארות בתכנית הן מידות בנייה (ברוטו) מקיר בניה לקיר בניה. המידות נטו של החללים מתקבלות ע"י החסרת עובי הטיח ו/או החיפוי בכל צד לפי האורך.
- סטיית בשיעור של 2% בין מידות הבניין מופיעות בתכנית לבין המידות למעשה, וכן סטייה בשיעור 5% בין הכמויות והכמויות במפרט האביזרים במפרט ומידות למעשה, תוספות עמודים והגדלת עובי עמודים - לא יחשבו לסטייה.
- יתכנו שינויים בפתיחים, גדלים, מיקומם מיוחדתים או צורתם, לרבות שינויים בחזיתות השונות לפי קביעת האדריכל.
- הציוד והרהיט המופיעים בתכנית זו (רהיטים, כיורים, מקרר, ארונות קיר, מזגן, מדחס וכ"ל) משורטטים לצורך המחשה בלבד ובהצעה למיקומם ואינם כלולים בדירה ועל כן אינם מהווים חלק מהעסקה.
- קבועות הסניטציה (ברזים, כיורים, אסלות, אמבטיית וכו') המופיעות בתכנית זו הינם להמחשה בלבד. אין להתייחס למידותיהן או לצורתן אלה למפורט במפרט בלבד.
- מיקומם הסופי של צנרת מי גשם, צנרת ניקוז וקולטני ביוב בקירות ו/או על ידי קירות יקבעו ע"פ קביעת מתכנן האינסטלציה. צ.מ.ג - צינור מי גשם / צ.נ.מ - צינור ניקוז מרפסת.
- מיקומם הסופי של ההכנות למגנים ומיקום המעבים יקבעו ע"פ קביעת מתכנן האינסטלציה והאקוסטיקה.
- יתכן העברה גלויה אנכית /אופקית למערכות שונות של ביוב, אוורור, ניקוז וכו' במחסנים, בחניות הפרטיות, בחצרות הפרטיות, בגגות הפרטיים ובשטחים ציבוריים מעבר למסומן בתכנית ובגבהים שונים. יכול שיתנתן זיקת הנאה לצורך טיפול ותחזוקה שוטפת של מערכות אלו.
- פני הריצוף בתוך הממד" מוגבהים בכ- 2-3 ס"מ מפני ריצוף הקומה. פני הריצוף בחדרי שירותים ורחצה מונמכים עד 1 ס"מ מפני ריצוף הקומה. פני הריצוף במרפסת נמוך בכ- 4 ס"מ מפני ריצוף הדירה. לחלוףין ייתכן סף מוגבה ביציאה למרפסת.
- חלק מהגג אשר יהווה הגג המשותף יוקבע ע"פ בחירת החברה ו/או דרישת הרשויות. יקבעו מתקנים טכניים כגון מאגרי מים, מעבי מיזוג אוויר, ארסננות טלוויזיה ו/או לא מתקן אחר שיקבע ע"י החברה והמייעד לשרת את הבניין. חלק מהגגות מוצמדים לדירות העליונות ויהוו גגות פרטיים.
- יתכן וצנרת / תעלות טכניות וקונסטרוקציה יעברו במחסנים או בחניות הפרטיות וינמיכו את גובה החלל.
- במקרה של סתירה בין תכנית זו לבין הערות למפרט, יקבע המפרט.
- סימון התקרה המונמכת במבואה הקומתית הראשית אינו סופי ונועד למעבר מערכות טכניות ולעיצוב הליבו.
- חיבור המחסנים לחשמל יעשה מהמונה הציבורי של הבניין.
- מיקום הפילרים אינו סופי. יתכן וימוקמו בחצרות הפרטיות ובמסגרות הציבוריים מעבר למסומן בתכנית.
- הקטנת שטח החצרות הפרטיות של עד 5% אינו יחשב לסטייה.
- הקטנת שטח המרפסות עד 2% לא יחשב לסטייה (שטח מרפסת כולל מעקה בנוי)

 שפיר 1968 SINCE
תכנית מכר
מגרש:50
בניין מס':6
קומה:01
קנ"מ:1:50

באר יעקב תלמים מזרח

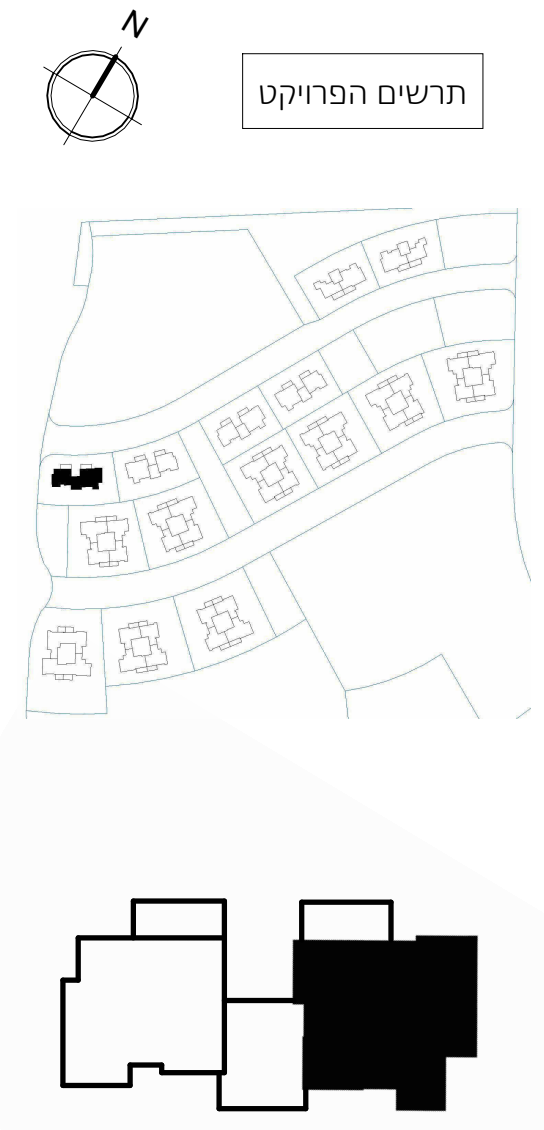

מקרא - מיקום מוצע בלבד ואינו מחייב	
	קיר בטון
	קיר בלוקים / גבס
	מרפסת שמש פרטית
	מרפסת שמש משותפת
	משותף למגורים
	מקרה
	חצר פרטית
	רחבה מרוצפת
	חנית אורחים
	חנית מסחר
	הנמכת תקרה
	הפרש מפלס
	ארון כיבוש / הידרנט
	אווירר (מכני/וונטן)

תאריך:	30/06/2025
--------	------------