



 SINCE 1968 שפיר
תכנית מכר
מגרש:52
בניין מס':4
קומה:03
קנ"מ:1:50

באר יעקב תלמים מזרח

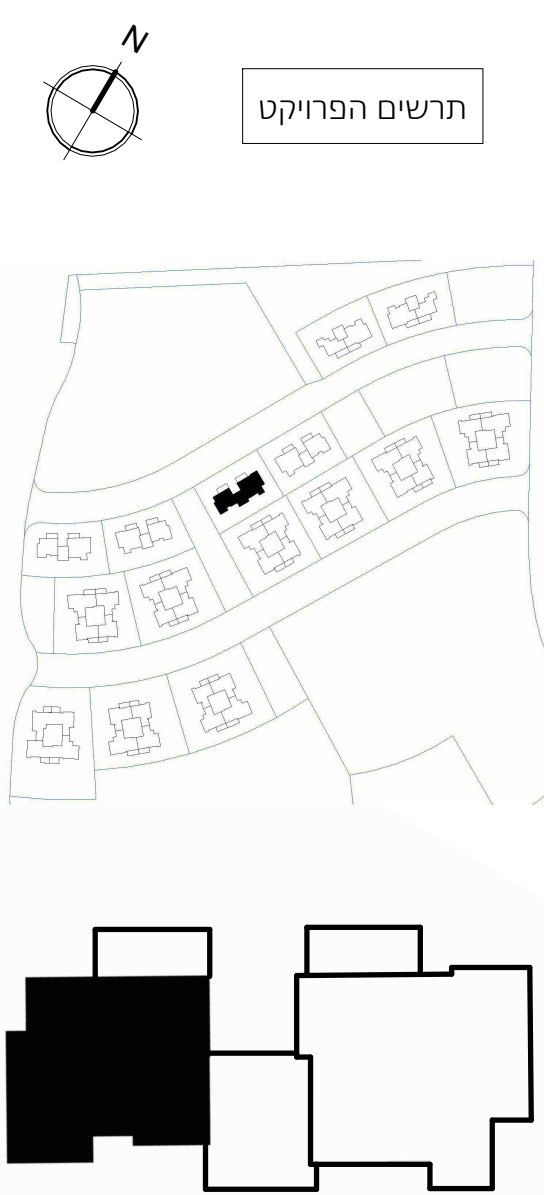

מקרא - מיקום מוצע בלבד ואינו מחייב	
	קיר בטון
	מסגן אוויר לממ"ד
	קיר בלוקים / גבס
	מרפסת שמש פרטית
	דוד שמש
	מרפסת שמש משותפת
	מסותף למגורים
	מכונת כביסה
	מקרר
	חצר פרטית
	כיריים
	רחבה מרוצפת
	לוח חשמל
	חניית אורחים
	חניית מסחר
	הנמכת תקרה
	הפרש מפלס
	ארון כיבוש / הידרנט
	אזור מוצר (מכוני)ונטנה)
	חץ כיסא לדירה
	חץ יציאה למרפסת שמש

תאריך:	30/06/2025
--------	------------

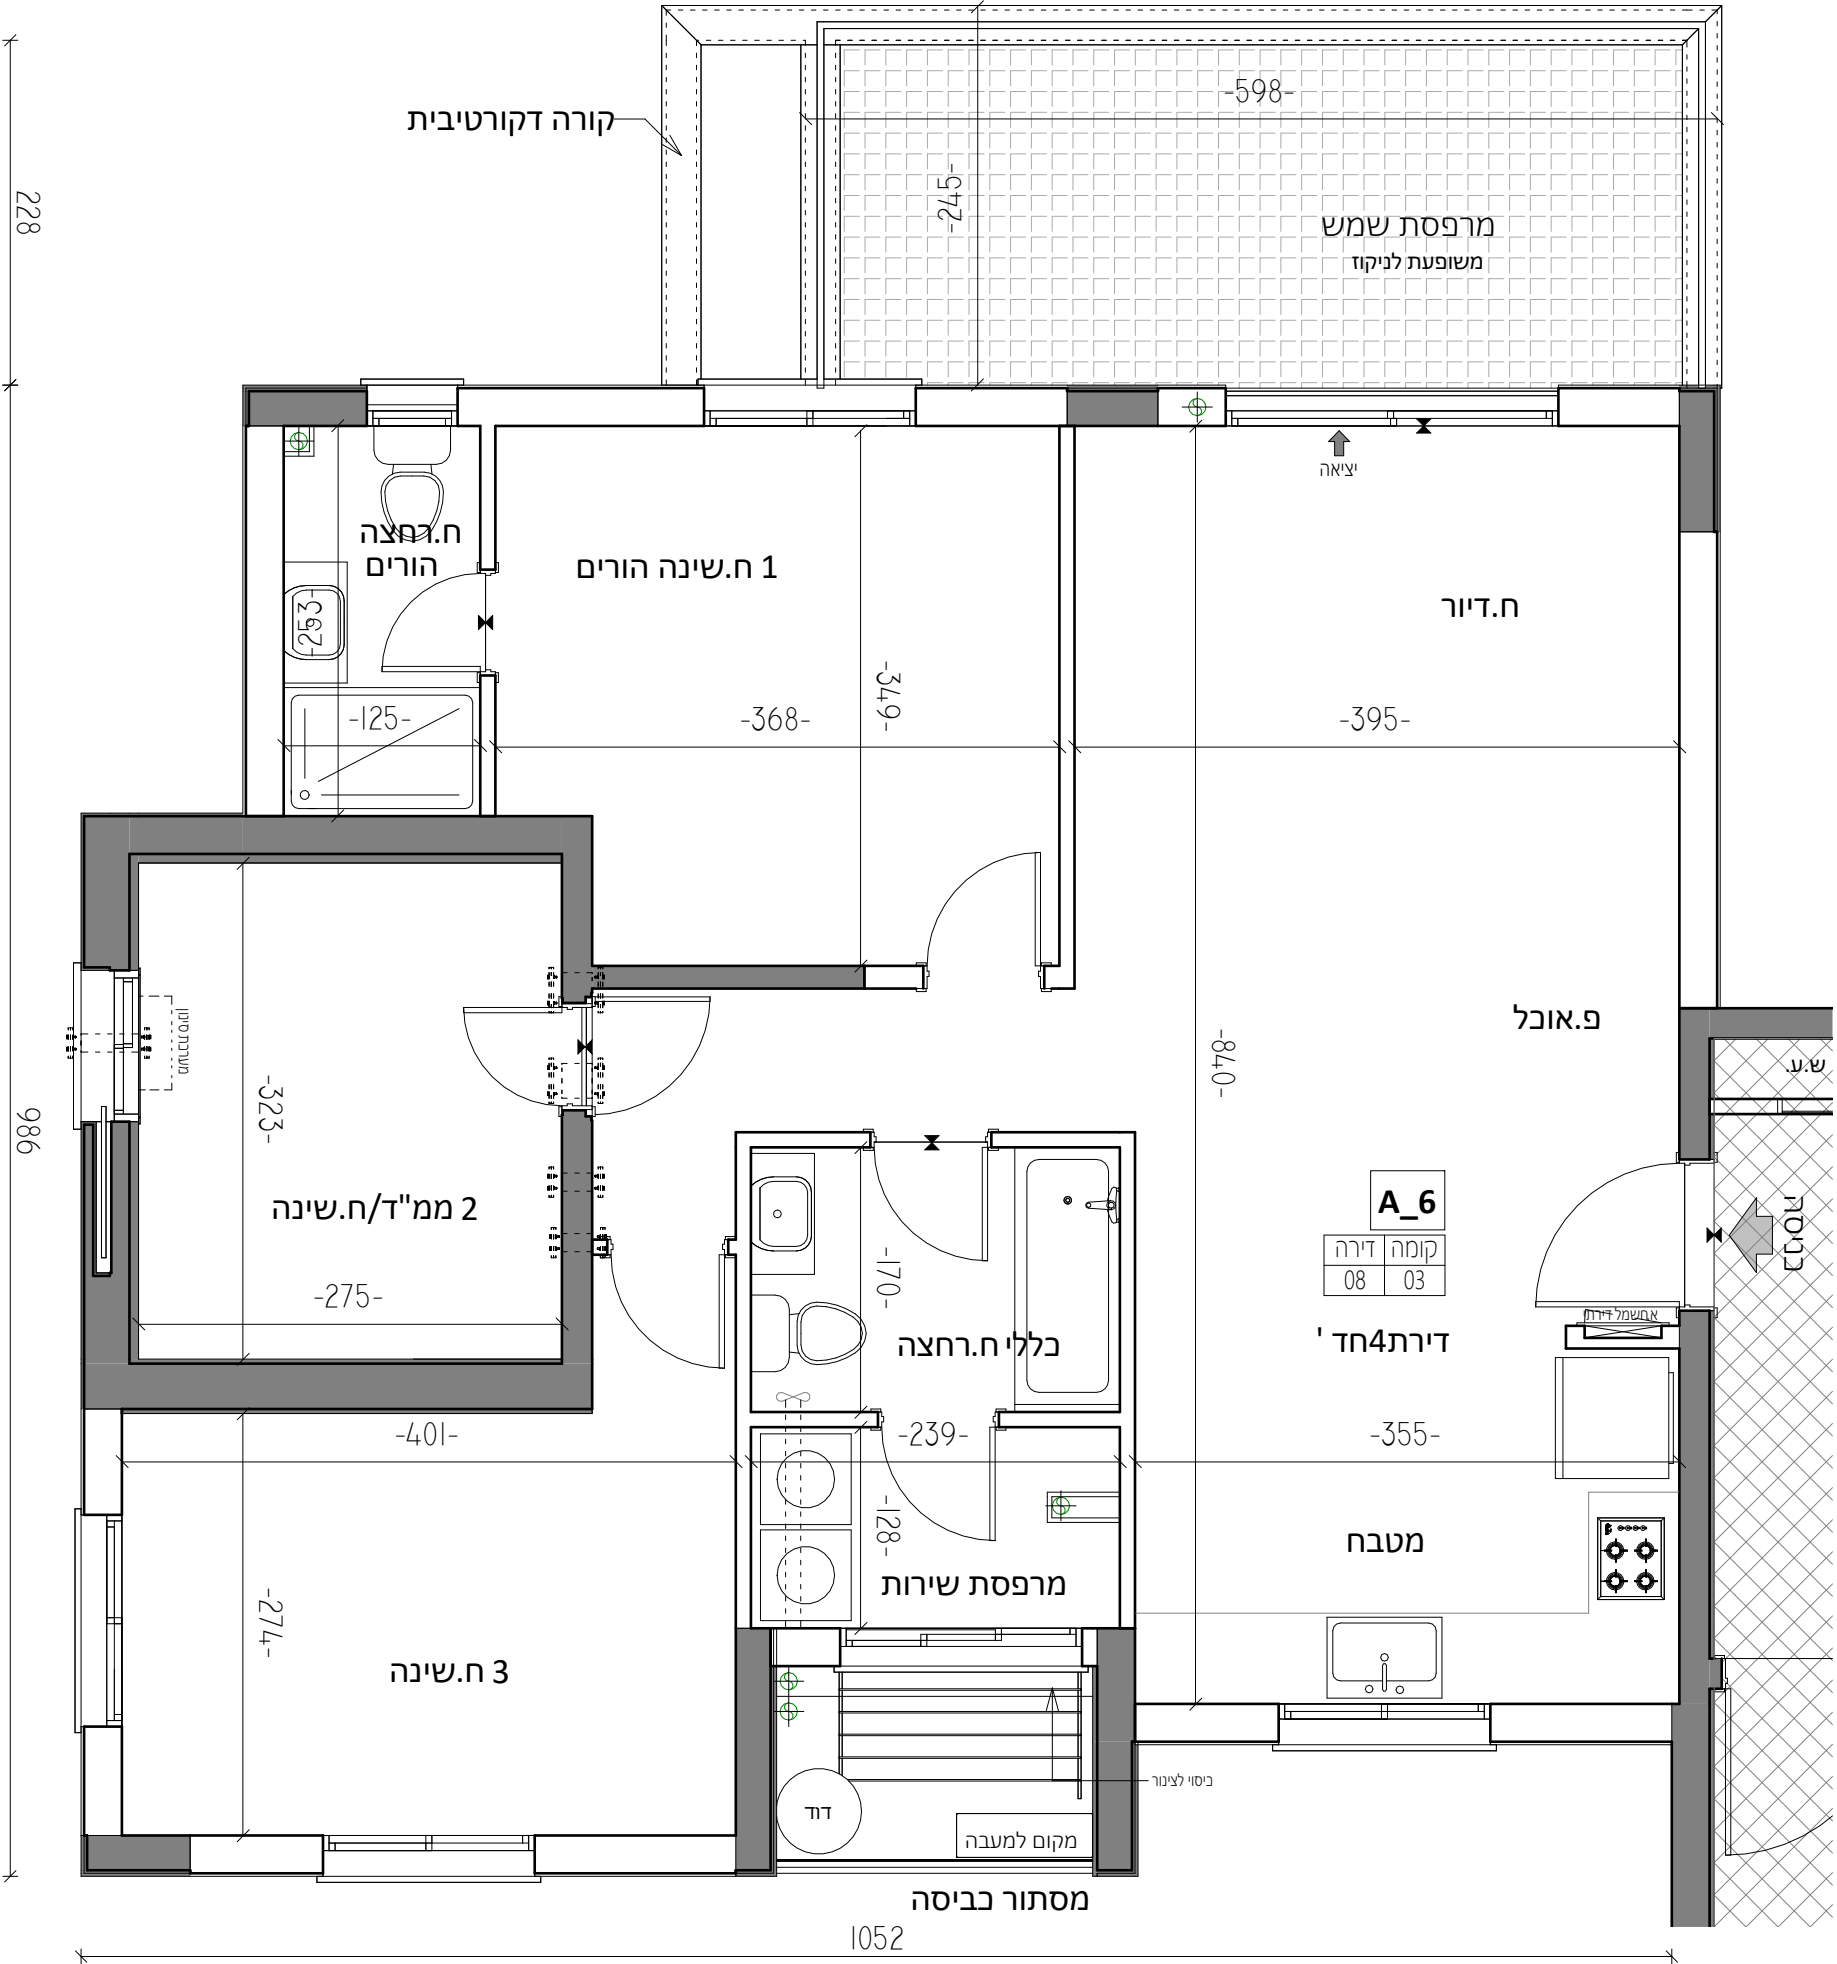

לפני היתר בנייה

יתכנו שינויים והתאמות בהתאם לדרישות הרשויות ואילוצי תכנון

הערות:

- החברה רשאית להחליף תכניות מכר שנחתמו לפני קבלת היתר בתכניות מעודכנות לאחר קבלת היתר וכן רשאית להזמין הדייר לחתימה על תכנית חדשה.
- התכנית אינן סופיות ויתכנו שינויים לפי דרישות הרשויות והיעצים הטכניים ותכניות הביצוע הסופיות.
- המידות המתוארות בתכנית הן מידות בנייה (ברוטו) מקיר בניה לקיר בניה. המידות נטו של החללים מתקבלות ע"י החסרת עובי הטיח ו/או החיפוי בכל צד לפי האורך.
- סטיית בשיעור של 2% בין מידות הבניין מופיעות בתכנית לבין המידות למעשה, וכן סטייה בשיעור 5% בין הכמויות והכמויות ומידות האביזרים במפרט והכמויות ומידות למעשה, תוספות עמודים והגדלת עובי עמודים - לא יחשבו לסטייה.
- יתכנו שינויים בפתחים, גדם, מיקומם מיוחדתם או צורתם, לרבות שינויים בחזיתות השונות לפי קביעת האדריכל.
- הציוד והריהוט המופיעים בתכנית זו (רהיטים, כיורים, מקרר, ארונות קיר, מזגן, מדחס וכיו"ב) משורטטים לצורך המחשה בלבד ובהצעה למיקומם ואינם כלולים בדירה ועל כן אינם מהווים חלק מהעסקה.
- קבועות הסניטציה (ברזים, כיורים, אסלות, אמבטיות וכו') המופיעות בתכנית זו הינם להמחשה בלבד. אין להתייחס למידותיהן או לצורתן אלה למפורט במפרט בלבד.
- מיקומם הסופי של צנרת מי גשם, צנרת ניקוז וקולטני ביוב בקירות ו/או על ידי קירות יקבעו ע"פ קביעת מתכנן האינסטלציה. צ.מ.ג - צנרת מי גשם / צ.נ.מ - צנרת ניקוז מרפסת.
- מיקומם הסופי של ההכנות למגנים ומיקום המעבים יקבעו ע"פ קביעת מתכנן האינסטלציה והאקוסטיקה.
- יתכן העברה גלויה אנכית ו/אופקית למערכות שונות של ביוב, אוורור, ניקוז וכו' במחסנים, בחניות הפרטיות, בחצרות הפרטיות, בגגות הפרטיים ובבשטחים יציוריים מעבר למסומן בתכנית ובגבהים שונים. יכול שיתנתן זיקת הנאה לצורך טיפול ותחזוקה שוטפת של מערכות אלו.
- פני הריצוף בתוך הממ"ד מוגבהים בכ- 2-3 ס"מ מפני ריצוף הקומה. פני הריצוף בחדרי שירותים ורחצה מונמכים עד 1 ס"מ מפני ריצוף הקומה. פני הריצוף במרפסת נמוך בכ- 4 ס"מ מפני ריצוף הדירה. לחלופין ייתכן סף מוגבה ביציאה למרפסת.
- חלק מהגג אשר יהווה הגג המשותף יוקבע ע"פ בחירת החברה ו/או דרישת הרשויות. יקבעו מתקנים טכניים כגון מאגרי מים, מעבי מיזוג אוויר, אנטנות טלוויזיה ו/או לא מתקן אחר שיקבע ע"י החברה והמייעד לשרת את הבניין. חלק מהגגות מוצמדים לדירות העליונות ויהוו גגות פרטיים.
- יתכן וצנרת / תעלות טכניות וקונסטרוקציה יעברו במחסנים או בחניות הפרטיות וינמיכו את גובה החלל.
- במקרה של סתירה בין תכנית זו לבין הערות למפרט, יקבע המפרט.
- סימון התקרה המונמכת במבואה הקומתית הראשית אינו סופי ונועד למעבר מערכות טכניות ולעיצוב הליבו.
- חיבור המחסנים לחשמל יעשה מהמונה היציבורי של הבניין.
- מיקום הפלרים אינו סופי. יתכן וימוקמו בחצרות הפרטיות ובמבטחים היציבוריים מעבר למסומן בתכנית.
- הקטנת שטח החצרות הפרטיות של עד 5% אינו יחשב לסטייה.
- הקטנת שטח המרפסות עד 2% לא יחשב לסטייה (שטח מרפסת כולל מעקה בנוי)