
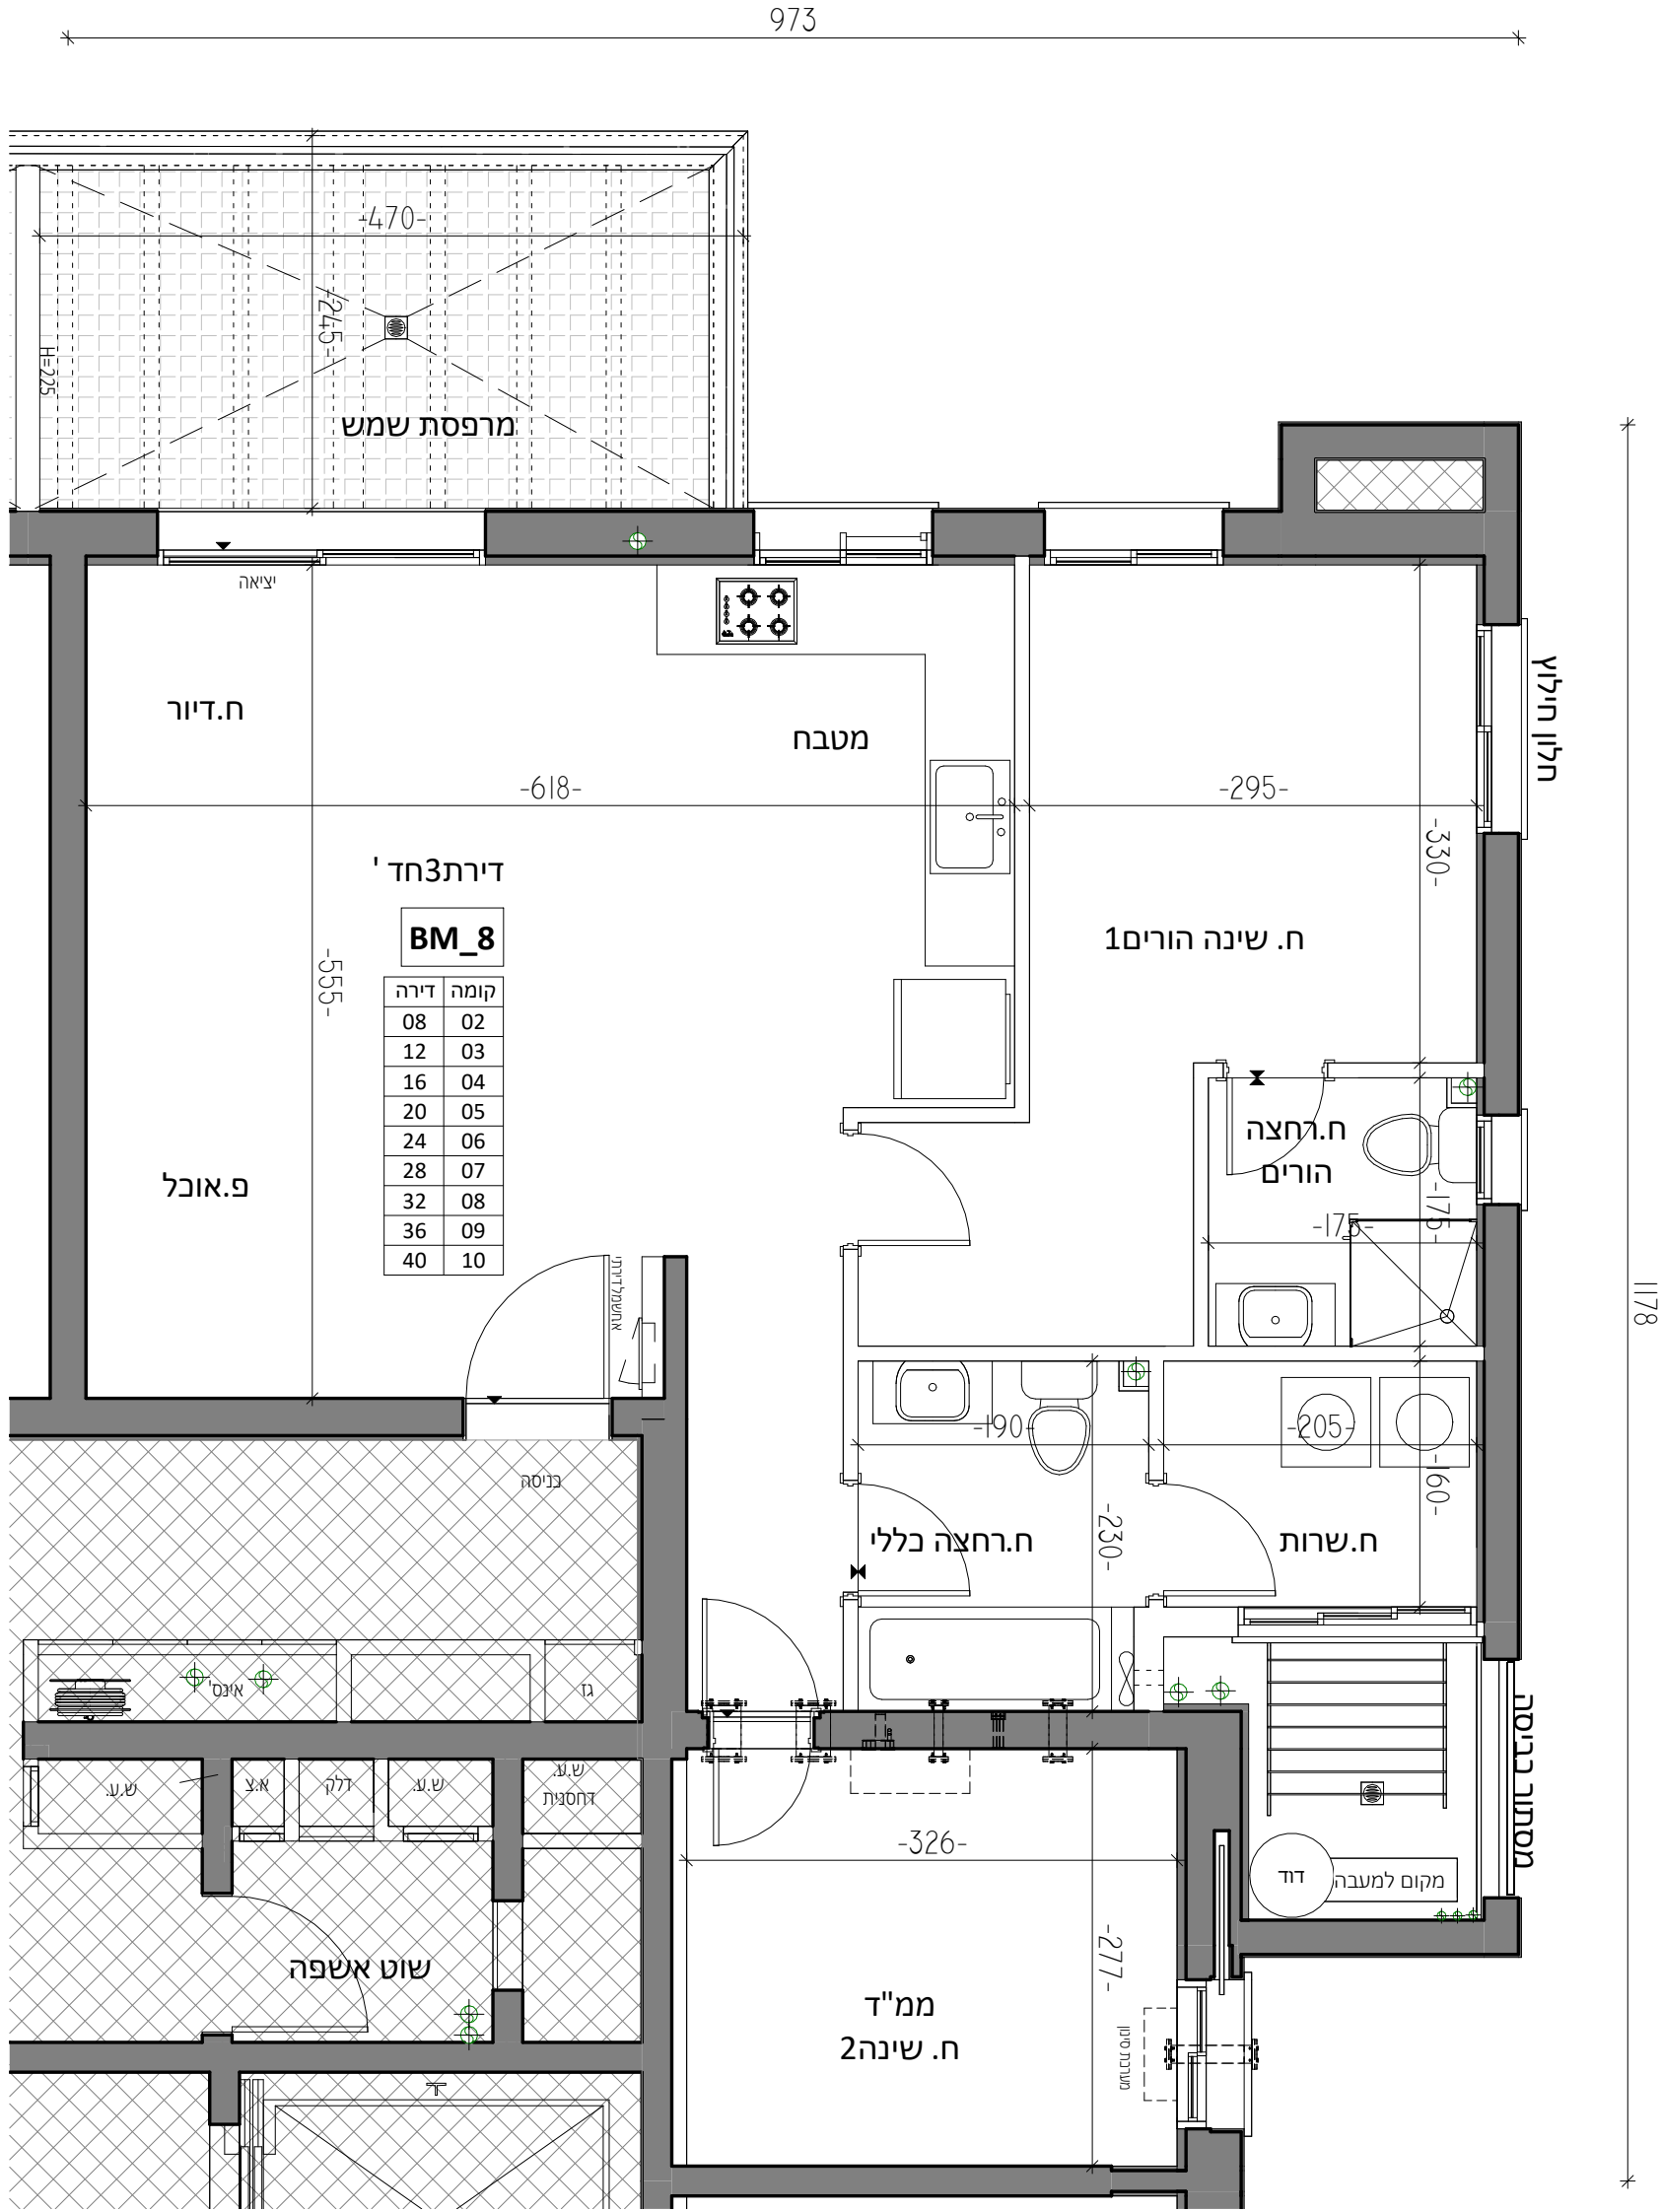


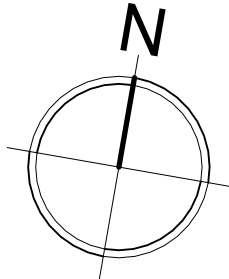



הערות:

- החברה רשאית להחליף תכניות שכן שכתמנו לפני קבלת ההיתר בתכניות מעודכנות לאחר קבלת ההיתר וכן רשאית להזמין הדייר לחתימה על תכנית חדשה.
- התכנית אינן סופיות וייתכנו שינויים לפי דרישות הרשויות וההיצעם הטכניים ותכניות הביצוע הסופיות.
- המידות המתוארות בתכנית הן מידות בנייה (ברוטו) מקיר בבייה לקיר בנייה. המידות נטו של החללים מתקבלות ע"י החסרת עובי הטיח ו/או החיפוי בכל צד לפי האורך.
- סטיות בשיעור של 2% בין מידות הבניין מופיעות בתכנית לבין המידות למעשה, וכן סטייה בשיעור 5% בין הכמויות ומידות האביזרים במפרט והכמויות ומידות למעשה, תוספות עמודים והגדלת עובי עמודים - לא יחשבו לסטייה.
- יתכנו שינויים בפתחים, גדלים, מיקומם מיוחדתים או צורתם, לרבות שינויים בחזיתות השונות לפי קביעת האדריכל.
- הציוד והרהיט המופיעים בתכנית זו (רהיטים, כיורים, מקרר, ארונות קיר, מזגן, מדחס וכיו"ב) משורטטים לצורך המחשה בלבד ובהצעה למיקומם ואינם כלולים בדירה ועל כן אינם מהווים חלק מהעסקה.
- קבועות הסניציה (ברזים, כיורים, אסלות, אמבטיות וכו') המופיעות בתכנית זו הינם המחשה בלבד. אין להתייחס למידותיהן או לצורתן אלה למפורט במפרט בלבד.
- מיקומם הסופי של צנרת מי גשם, צנרת ניקוז וקולטני ביוב בקירות ו/או על ידי קירות יקבעו ע"פ קביעת מתכנן האינסטלציה. צ.מ.ג. - צנרת מי גשם / צ.נ.מ. - צנרת ניקוז מפרסת.
- מיקומם הסופי של ההכנות למגנים ומיקום המעבים יקבעו ע"פ קביעת מתכנן האינסטלציה והאקוסטיקה.
- יתכן העברה גלויה אנכית ו/אופקית למערכות שונות של ביוב, אוורור, ניקוז וכו' במחסנים, בחניות הפרטיות, בחצרות הפרטיות, בגגות הפרטיים ובשטחים ציבוריים מעבר למסומן בתכנית ובגבהים שונים. יכול שיתנתן זיקת הנאה לצורך טיפול ותחזוקה שוטפת של מערכות אלו.
- פני הריצוף בתוך הממד"ח מוגבהים בכ- 2-3 ס"מ מפני ריצוף הקומה. פני הריצוף בחדרי שירותים ורחצה מונמכים עד 1 ס"מ מפני ריצוף הקומה. פני הריצוף במרפסת נמוך בכ- 4 ס"מ מפני ריצוף הדירה. לחלופין ייתכן סף מוגבה ביציאה למרפסת.
- חלק מהגג אשר יהווה הגג המשותף יוקבע ע"פ בחירת החברה ו/או דרישת הרשויות. יקבעו מתקנים טכניים כגון מאגרי מים, מעבי מיזוג אוויר, אנטנות טלוויזיה ו/או כל מתקן אחר שיקבע ע"י החברה והמייעד לשרת את הבניין.
- חלק מהגגות מוצמדים לדירות העליונות ויהיו גגות פרטיים.
- יתכן וצנרת / תעלות טכניות וקונסטרוקציה יעברו במחסנים או בחניות הפרטיות וינמיכו את גובה החלל.
- במקרה של סתירה בין תכנית זו לבין הערות למפרט, יקבע המפרט.
- סימון התקרה המונמכת במבואה הקומתית הראשית אינו סופי ונועד למעבר מערכות טכניות ולעיצוב הליבו.
- חיבור המחסנים לחשמל יעשה מהמונה הציבורי של הבניין.
- מיקום הפילרים אינו סופי. יתכן מיקומן בחצרות הפרטיות ובמסחיים הציבוריים מעבר למסומן בתכנית.
- הקטנת שטח החצרות הפרטיות של עד 5% אינו יחשב לסטייה.
- הקטנת שטח המרפסות עד 2% לא יחשב לסטייה (שטח מרפסת כולל מעקה בנוי)

- מערכת מתלים (ספרינקלרים) תותקן לפי הנחיות כביד איש ומכון התקנים. מערכת המתלים תהיה גלויה בדירות. המתלים יהיו קיריים או תקרתיים בהתאם לקביעת המתכנן.
- הרווח החיצוני של עליית הגג הפרטית תשמש למעברי צנרת סולרית והעמדת קולטים השייכים לכלל הדיירים ולרכוש משותף.
- מיקומם של דודי השמש ייקבע לפי קביעת המתכנן.
- יתכנו שינויים בתכנית החניות לרבות אך לא רק תוספת חניות ו/או קומת מרתף לחניות נוספות.
- אם במגרש אם במקרקעין סמוכים ו/או אחרים ו/או הרחבת שטחי חניה אל מעבר לגבולות המגרש ו/או שינוי במיקום החניות או החניון ו/או בכניסות אליהם ו/או שינוי באופן לרבות קביעת חלק מהחניות כמתקן חניה מכני וזו"ב.
- יתכנן הפרשי גובה של כ- 1-2 ס"מ בריצוף במקומות בהם נדרש ע"פ תקן.
- אין להסיק מתכנית זו לגבי תקידום או מיקומם הקונסטרוקטיבי של חלקי קירות, עמודים, מחיצות, צנרת ותקרות המסומנים בתכנית זו.
- ציפוי קירות הפנים יהיה בהתאם למפרט הטכני.
- ביציאה למרפסות הפתוחות / חצרות יתכן סף מוגבה / מונמך.
- האורך בהתקנת מכשיר סיטון בממד"ח ייצור הפרעה מקומית.
- אין לחסום בסוגר קבוע את פתח החילוץ בדירה.
- גבולות המגרש יקבעו סופית בתשרים שיאושר ע"י הרשות המקומית.
- המידות המדויקות והמחייבות את החברה יהיו אלה שימדדו בדירה לאחר הביצוע.
- בקרבת קירות, עמודים, תקרות, מעקות, עוברת צנרת מים/ביוב אנכית/אופקית.
- סימון הצמדות ראה תכנית חניה.
- אין מסומנים בתכנית המכר בחלקם או בשלומות פרטי הבלטיות ו/או השקעים המבעים מהתכנן והביצוע של עבודות הבנייה, הקונסטרוקציה והמערכות כגון: עמודים, קווי צנרת (גלויים ו/או מוסתרים) מרכזיות מים, חשמל, תקשורת וכו'.
- במקומות בהם מסומנת תקרה נמוכה / מונמכת (בקו מרוסק אלכסוני) יהיה הגובה 210 ס"מ לפחות אלא אם צוין אחרת.
- יתכנו השפעות של פליטת איר רעיל ורעש ממסיעת החניה הממוקמת תחת חלונות דירות המגורים ומפתחי איורור מרתף החניה

 SINCE 1968 שפיר
תכנית מכר
מגרש:101
בניין מס':14
קומה:10-02
קנ"מ:1:50

באר יעקב תלמים מזרח

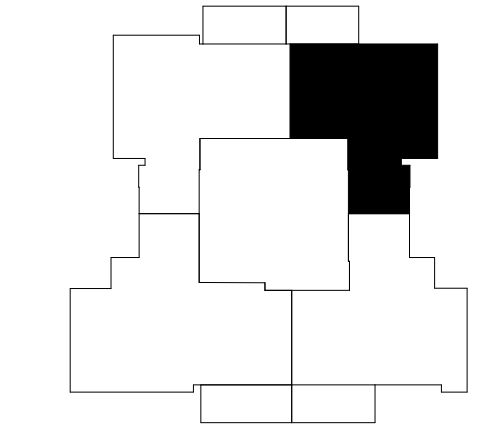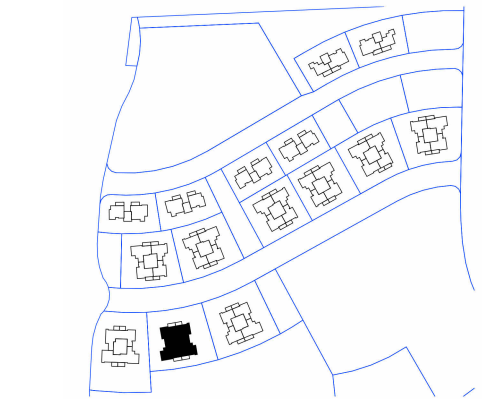

מקרא - הצעה למיקום בלבד	
	קיר בטון
	קיר בלוקים / גבס
	מרתפת שמש פרטית
	הכנה למעבה
	משותף למגורים
	משותף למסחר
	חצר פרטית
	חנית אורחים
	חנית מסחר
	המכת תקרה
	הפרש מפלס
	ארון כיבוי אש / הידרנט

תאריך:	07/07/2025
--------	------------