



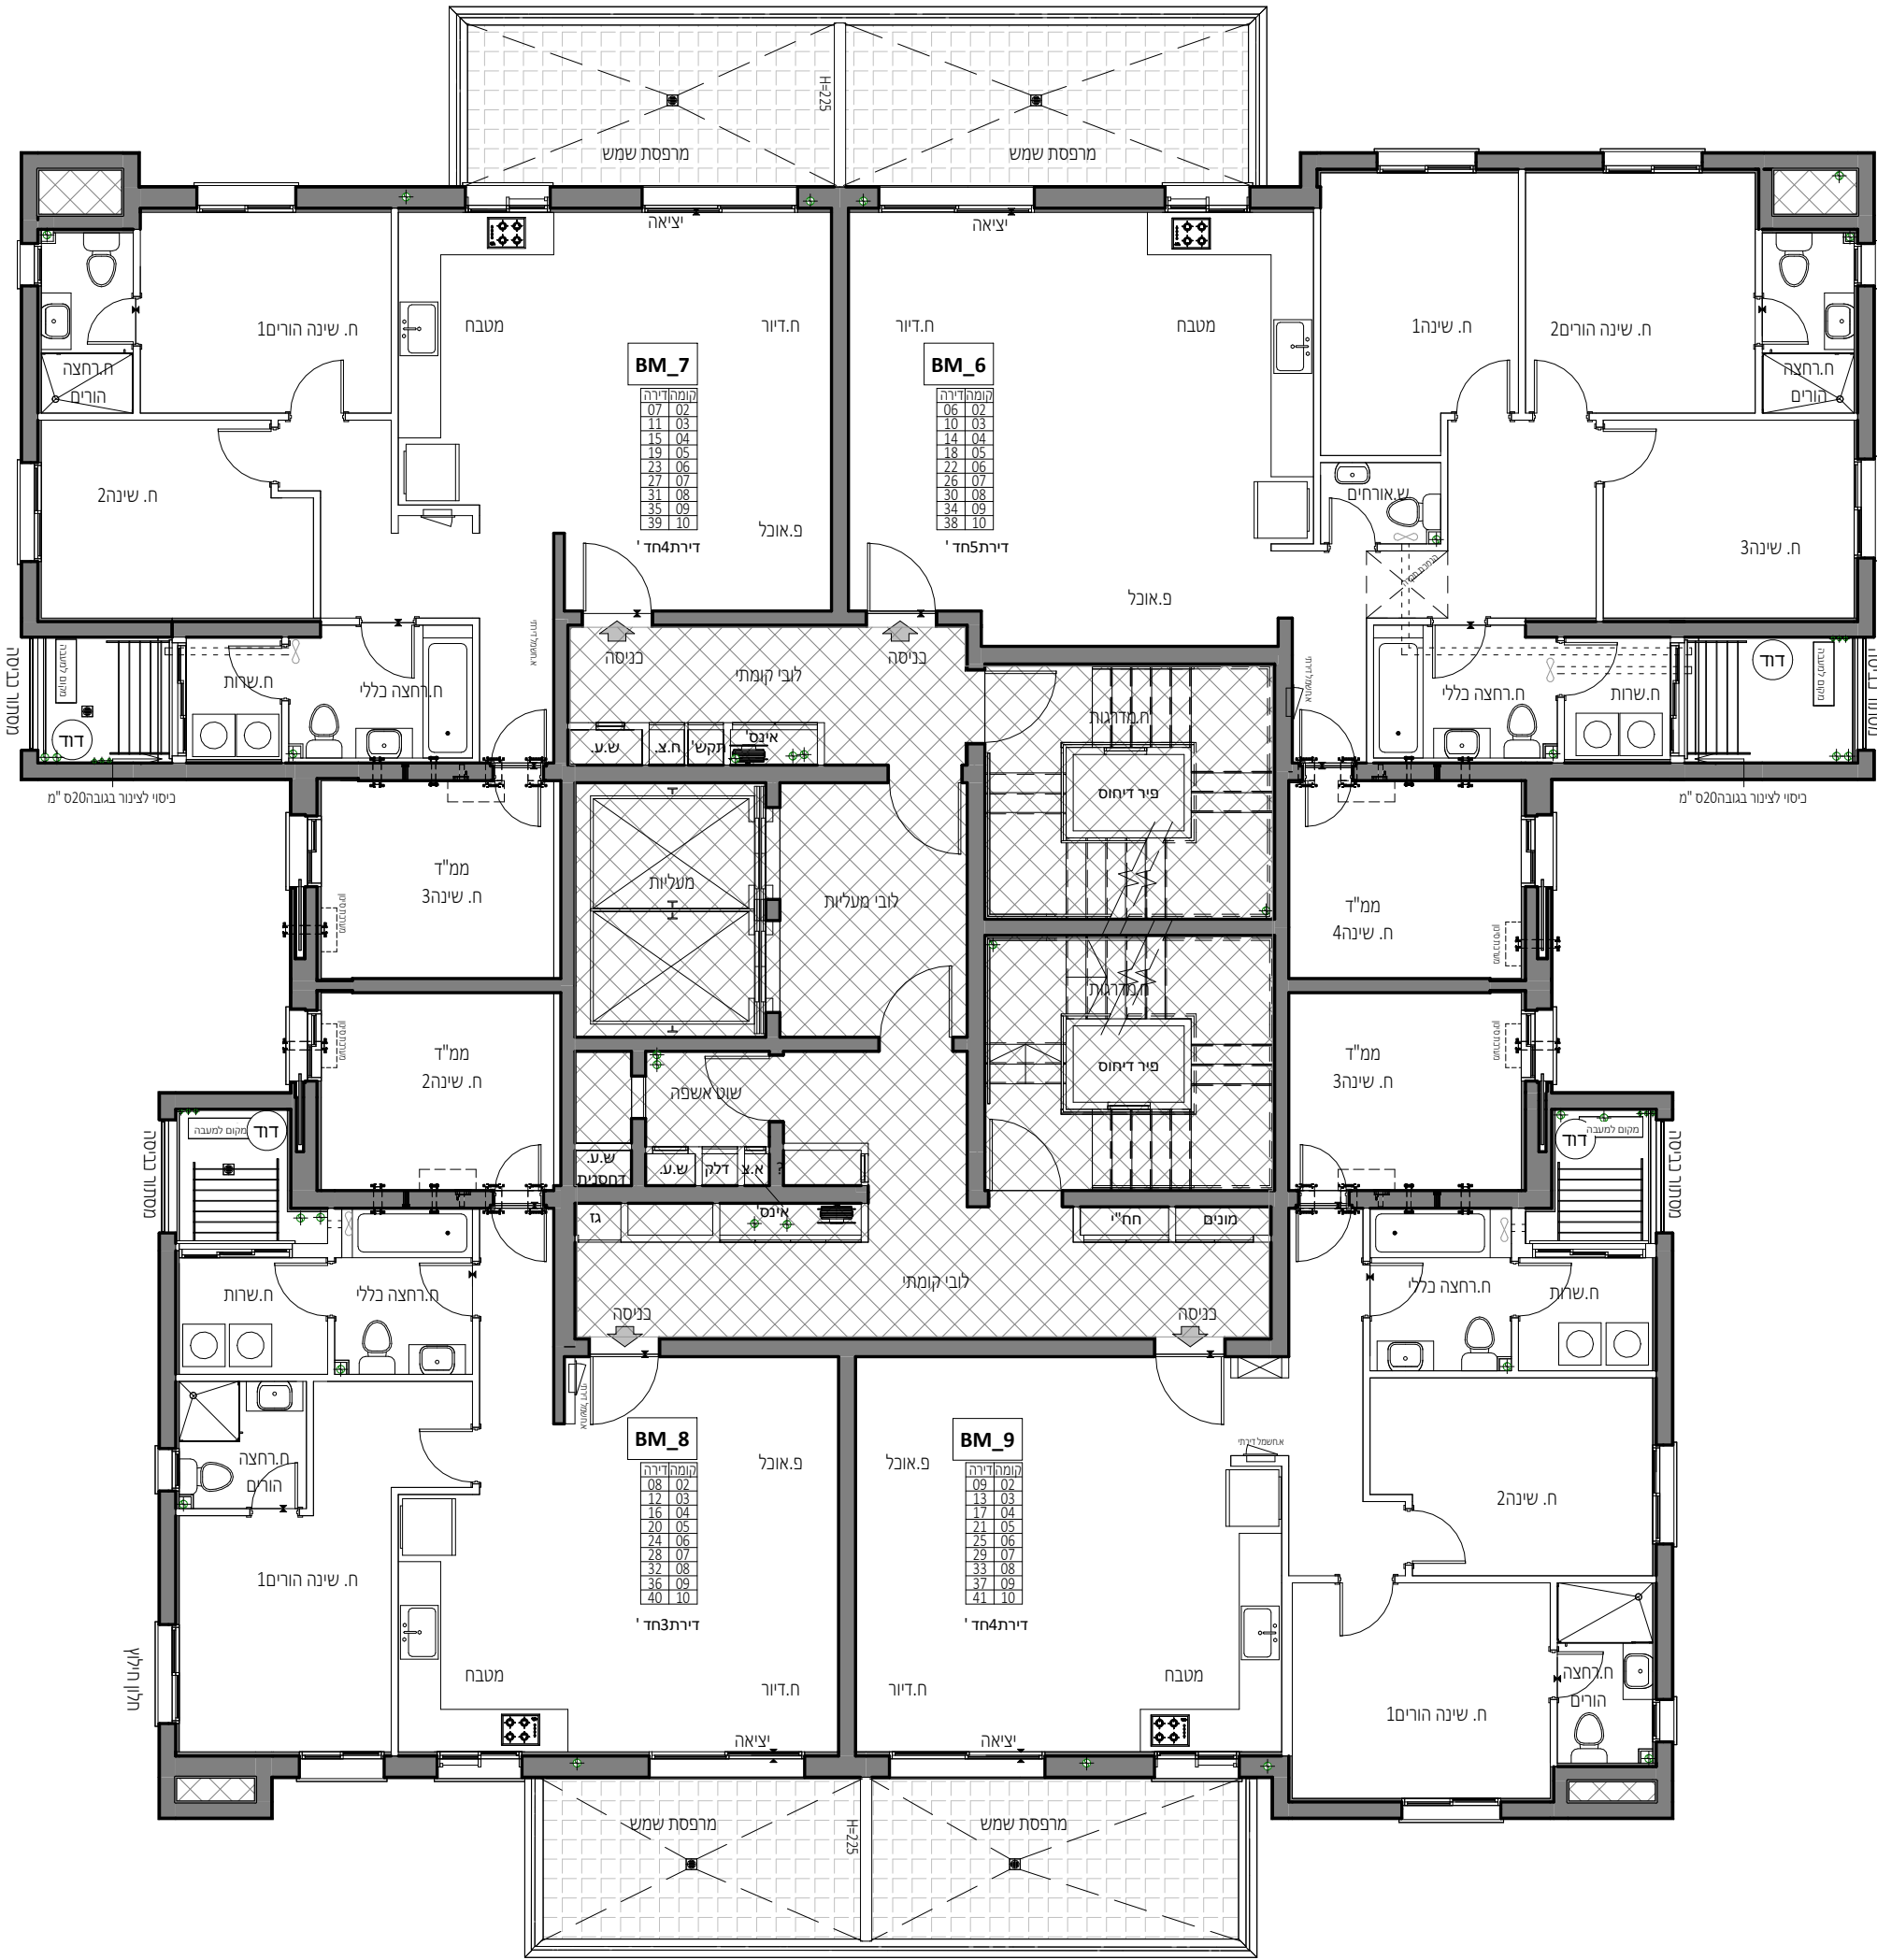

 SINCE 1968 שפיר
תכנית מכר
מגרש: 108
בניין מס': 7
קומה: 02-10
קנ"מ: 1:100

באר יעקב תלמים מזרח

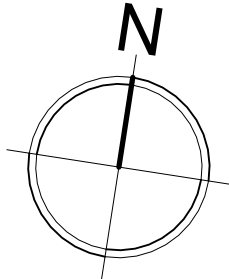

מקרא - הצעה למיקום בלבד	
קיר בטון	קיר בלוקים / גבס
דוד שמש	מרפסת שמש פרטית
הכנה למעבה	מרפסת שמש משותפת
מכונת כביסה	משותף למגורים
מקרר	משותף למסחר
כירים	חצר פרטית
לוח חשמל	חניית אורחים
מתלה כביסה	חניית מסחר
קולטן	המכנת תקרה
צנרת סולארית	הפרש מפלס
ארון כיבי אש / הידרנט	שוחת ביוב

20. מערכת מתלים (ספרינקלרים) תותקן לפי הנחיות כביב אש ומכון התקנים. מערכת המתלים תהיה גלויה בדירות. המתלים יהיו קיריים או תקרתיים בהתאם לקביעת המתכנן.
21. הרוקן החיצוני של עליית הגג הפרטית תשמש למעברי צנרת סולרית והעמדת קולטים השיכים לכלל הדירים ולרכוש משותף.
22. מיקומם של דודי השמש ייקבע לפי קביעת המתכנן.
23. יתכנו שינויים בתכנית החניות לרבות אך לא רק תוספת חניות ו/או קומת מרתף לחניות נוספות.
24. אם במגרש אם במקרקעין סמוכים ו/או אחרים ו/או הרחבת שטחי חניה אל מעבר לגבולות המגרש ו/או שניו במיקום החניות או החניון ו/או בכניסות אליהם ו/או שינוי באופן לרבות קביעת חלק מהחניות כמתקן חניה מכני וז"ל.
25. יתכנן הפרשי גובה של כ 1-2 ס"מ בריצוף במקומות בהם נדרש ע"פ תקן.
26. אין להסתיק מתכנית זו לגבי תפקידם או מיקומם הקונסטרוקטיבי של חלקי קירות, עמודים, מחיצות, צנרת ותקרות המסומנים בתכנית זו.
27. ציפי קירות הפנים יהיה בהתאם למפרט הטכני.
28. ביציאה למרפסות הפתוחות / חצרות יתכן סף מוגבה / מונמר.
29. האורז בהתקנת מכשיר סינון בממ"ד ייצור הפרעה מקומית.
30. גבולות המגרש יקבעו סופית בתשרים שיאושר ע"י הרשות המקומית.
31. המידות המדויקות והמחייבות את החברה יהיו אלה שימדוד בדירה לאחר הביצוע.
32. בקרבת קירות, עמודים, תקרות, מעקות, עוברת צנרת מים/ביוב אוננית/אופקית.
33. סימון הצמדות ראה תכנית חניה.
34. אין מסומנים בתכנית המכר בחלקם או בשלמותם פרטי הבליטות ו/או השקעים המבעים מהתכנון והביצוע של עבודות הבנייה, הקונסטרוקציה והמערכות כגון: עמודים, קווי צנרת (גלויים ו/או מוסתרים) מרזיזות מים, חשמל, תקשורת וכו'.
35. במקומות בהם מסומנת תקרה נמוכה / מונמכת (בקו מרוסק אלכסוני) יהיה הגובה 210 ס"מ לפחות אלא אם צוין אחרת.
36. יתכנו השפעות של פליטת איר רעיל ורעש ממסעת החניה הממוקמת תחת חלונות דירות המגורים ומפתחי איחורר מרתף החניה

הערות:

1. החברה רשאית להחליף תכניות מכר שנחתמו לפני קבלת ההיתר בתכניות מעודכנות לאחר קבלת ההיתר וכן רשאית להזמין הדייר לחתימה על תכנית חדשה.
2. התכנית אינן סופיות ויתכנו שינויים לפי דרישות הרשויות והיעצים הטכניים ותכניות הביצוע הסופיות.
3. המידות המתוארות בתכנית הן מידות בנייה (ברוטו) מקיר בבייה לקיר בנייה. המידות נטו של החללים מתקבלות ע"י החסרת עובי הטיח ו/או החיפוי בכל צד לפי האורז.
4. סטיות בשיעור של 2% בין מידות הבניין מופיעות בתכנית לבין המידות למעשה, וכן סטייה בשיעור 5% בין הכמויות ומידות האביזרים במפרט הכמויות ומידות למעשה, תוספות עמודים והגדלת עובי עמודים - לא יחשבו לסטייה.
5. יתכנו שינויים בפתחים, גדלים, מיקומם מיוחדתים או צורתם, לרבות שינויים בחזיתות השונות לפי קביעת האדריכל.
6. הציוד והריהוט המופיעים בתכנית זו (רהיטים, כיורים, מקרר, ארונות קיר, מזגן, מדחס וכי"ב) משורטטים לצורך המחשה בלבד ובהצעה למיקומם ואינם כלולים בדירה ועל קר אינם מהווים חלק מהעסקה.
7. קבועות הסניטציה (ברזים, כיורים, אסלות, אמבטיות וכו') המופיעות בתכנית זו הינם המחשה בלבד. אין להתייחס למידותיהן או לצורתן אלה למפורט במפרט בלבד.
8. מיקומם הסופי של צנרת מי גשם, צנרת ניקוז וקולטני ביוב בקירות ו/או על די קירות יקבעו ע"פ קביעת מתכנן האינסטלציה. צ.מ.ג - צנרת מי גשם / צ.ג.מ - צנרת ניקוז מרפסת.
9. מיקומם הסופי של ההכנות למגזנים ומיקום המעבים יקבעו ע"פ קביעת מתכנן האינסטלציה והאקוסטיקה.
10. ייתכנן העברה גלויה אוננית ו/אופקית למערכות שונות של ביוב, אוורור, ניקוז וכו' במחסנים, בחניות הפרטיות, בחצרות הפרטיות, בגגות הפרטיים ובשטחים ציבוריים מעבר למסומן בתכנית ובגבהים שונים. יכול שיתנתן זיקת הנאה לצורך טיפול ותחזוקה שוטפת של מערכות אלו.
11. פני הריצוף בתוך הממ"ד מוגבהים בכ- 2-3 ס"מ מפני ריצוף הקומה. פני הריצוף בחדרי שירותים ורחצה מונמכים עד 1 ס"מ מפני ריצוף הקומה. פני הריצוף במרפסת נמוך בכ- 4 ס"מ מפני ריצוף הדירה. לחלופין ייתכן סף מוגבה ביציאה למרפסת.
12. חלק מהגג אשר יהווה הגג המשותף ייקבע ע"פ בחירת החברה ו/או דרישת הרשויות. יקבעו מתקנים טכניים כגון מאגרי מים, מעבי מיזוג אוויר, אנטנות טלוויזיה ו/או כל מתקן אחר שיקבע ע"י החברה והמייעד לשרת את הבניין. חלק מהגגות מוצמדים לדירות העליונות ויהוו גגות פרטיים.
13. יתכן וצנרת / תעלות טכניות וקונסטרוקציה יעברו במחסנים או בחניות הפרטיות וינמיזו את גובה החלל.
14. במקרה של סתירה בין תכנית זו לבין הערות למפרט, קבע המפרט.
15. סימון התקרה המונמכת במבואה הקומתית הראשית אינו סופי ונועד למעבר מערכות טכניות ולעיצוב הליבי.
16. חיבור המחסנים לחשמל יעשה מהמונה הציבורי של הבניין.
17. מיקום הפילרים אינו סופי. יתכן ומיקומם בחצרות הפרטיות ובמשטחים הציבוריים מעבר למסומן בתכנית.
18. הקטנת שטח החצרות הפרטיות של עד 5% אינו יחשב לסטייה.
19. הקטנת שטח המרפסות עד 2% לא יחשב לסטייה (שטח מרפסת כולל מעקה בנוי)