



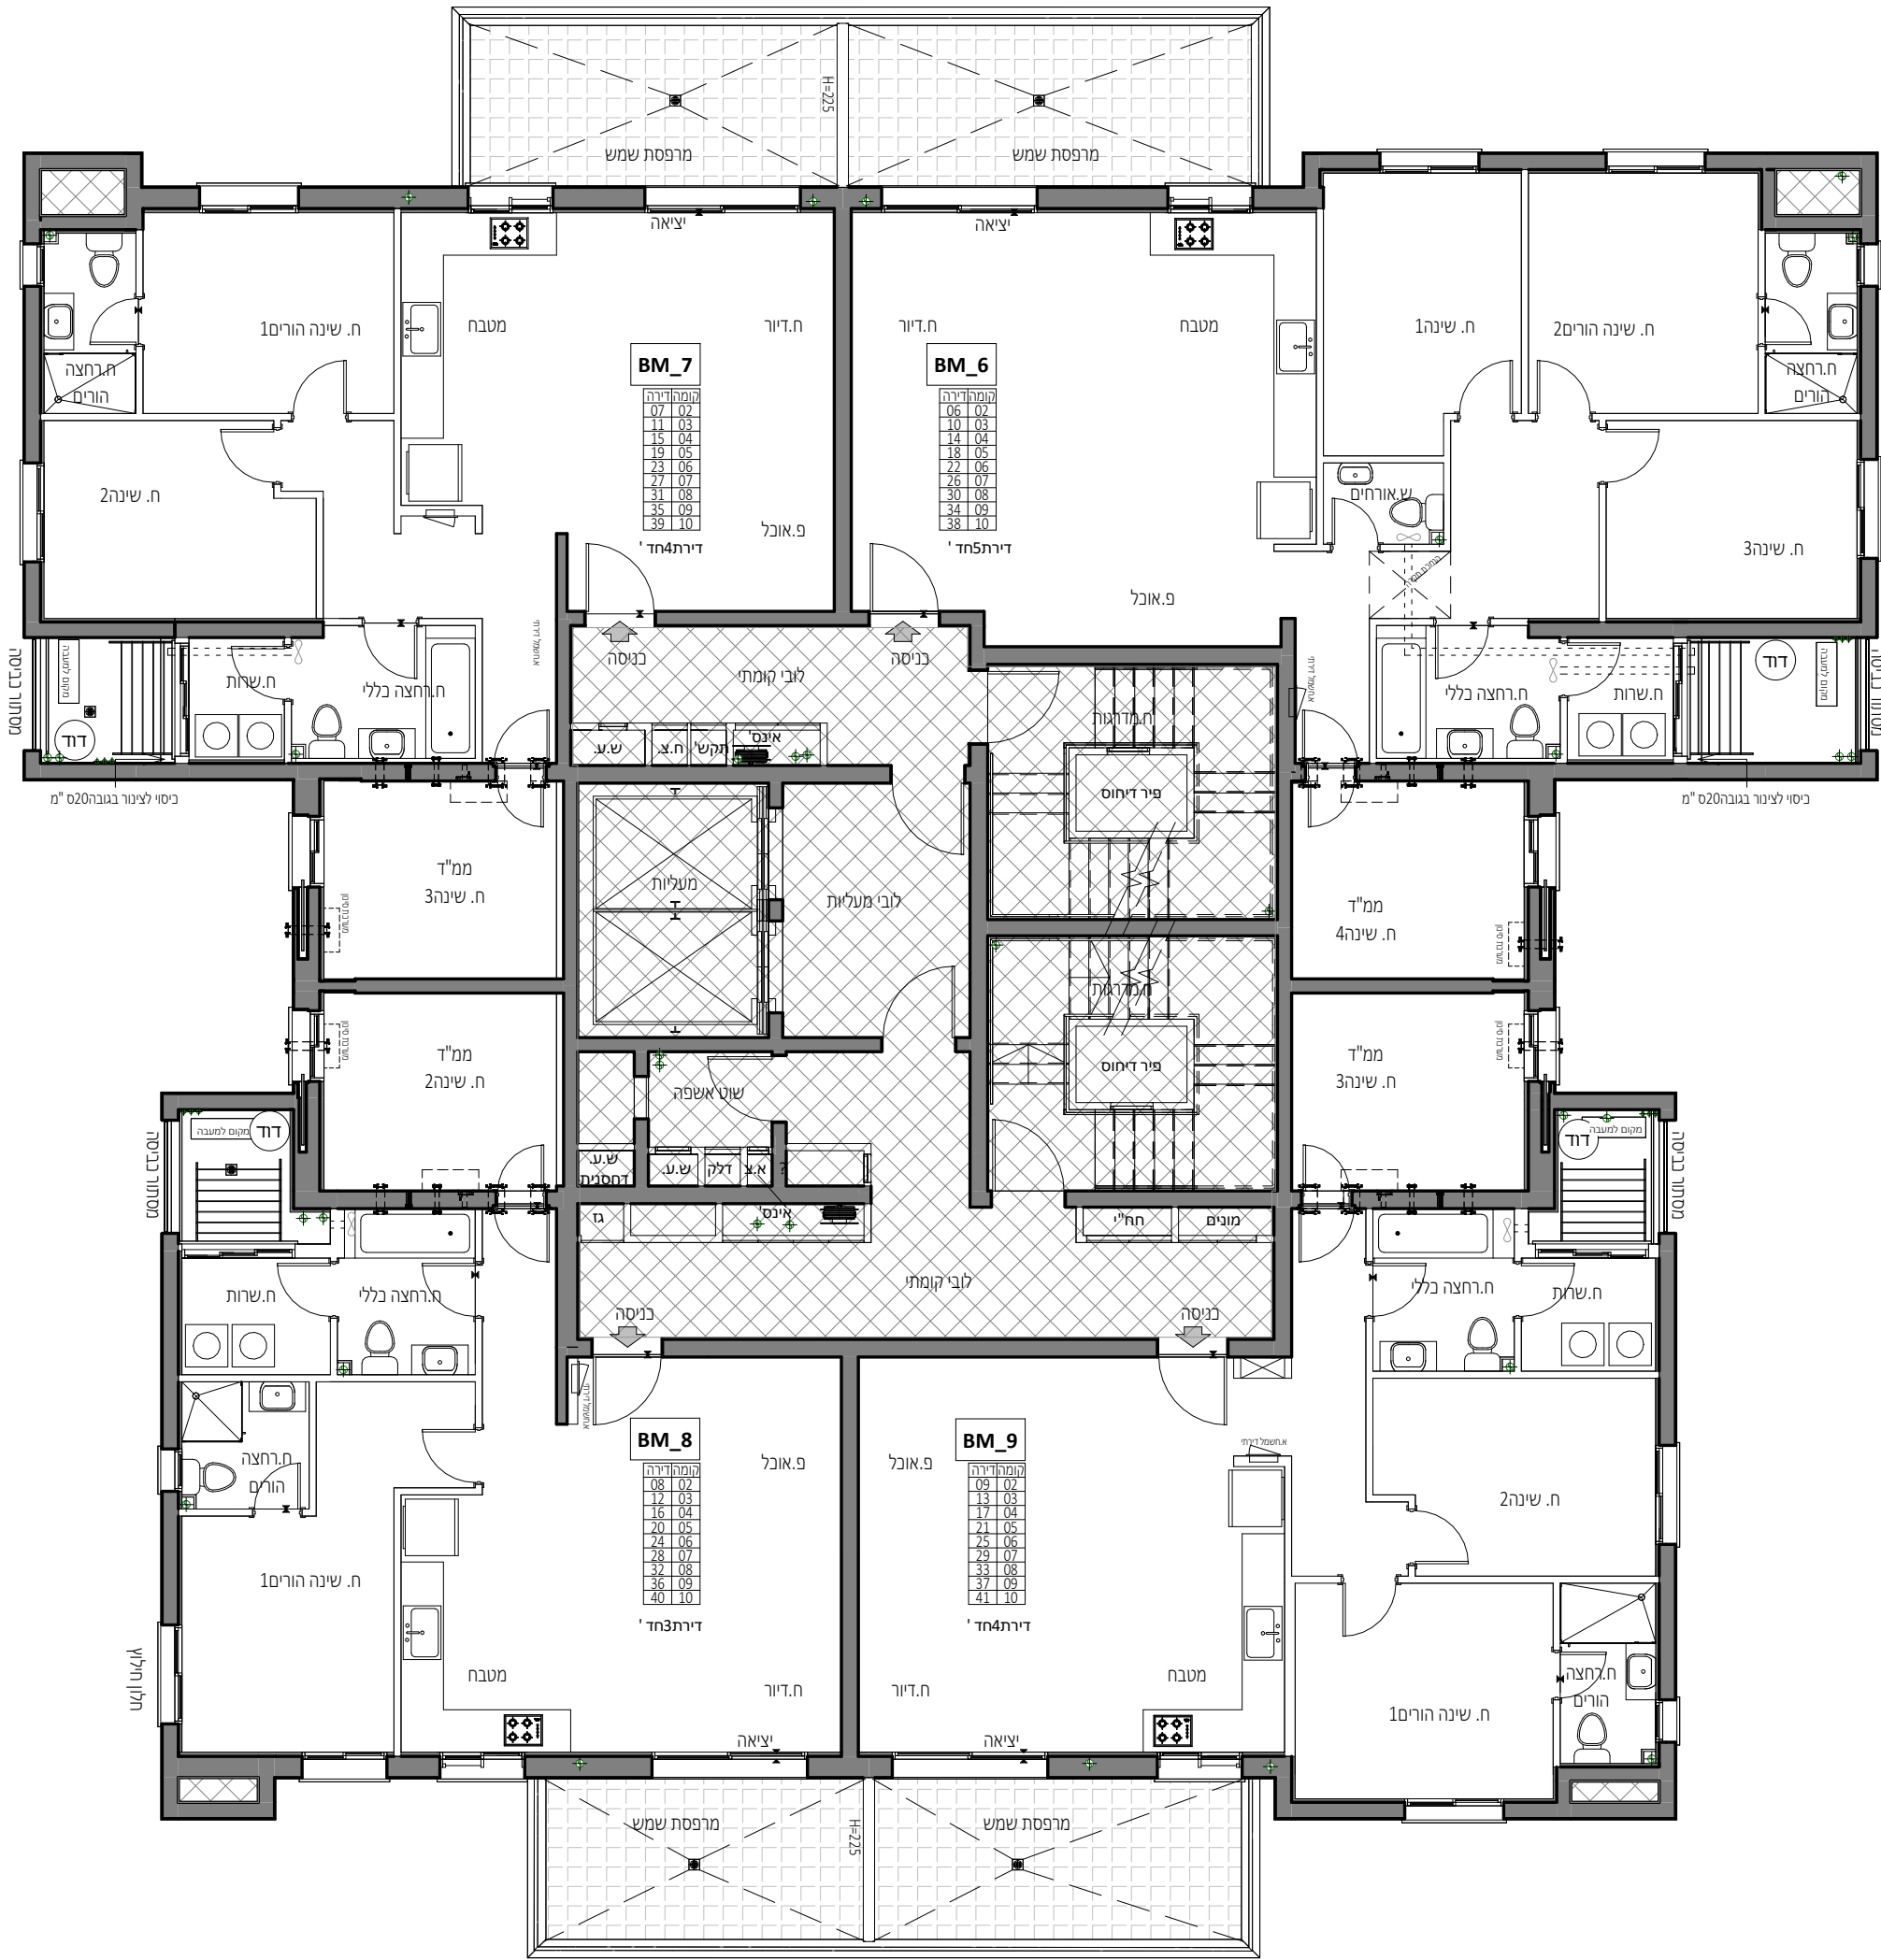

 SINCE 1968 שפיר
תכנית מכר
מגרש:104
בניין מס':11
קומה:02-10
קנ"מ:1:100

באר יעקב תלמים מזרח

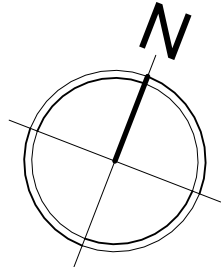

מקרא - הצעה למיקום בלבד	
 קיר בטון	 מסגן אוויר לממ"ד
 קיר בלוקים / גבס	 צינורות אוורור ממ"ד
 מרפסת שמש פרטית	 דוד שמש
 הכנה למעבה	 מרפסת שמש משותפת
 משותף למגורים	 מכונת כביסה
 משותף למסחר	 מקרר
 חצר פרטית	 כיריים
 חניית אורחים	 לוח חשמל
 חניית מסחר	 מתלה כביסה
 המכת תקרה	 קולטן
 הפרש מפלס	 צנרת סולארית
 ארון כיבוש / אש / הידרנט	 שוחת ביוב

תאריך: 07/07/2025	
-------------------	--

הערות:

- החברה רשאית להחליף תכניות מכר שנחתמו לפני קבלת ההיתר בתכניות מעודכנות לאחר קבלת ההיתר וכן רשאית להזמין הדייר לחתימה על תכנית חדשה.
- התכנית אינן סופיות וייתכנו שינויים לפי דרישות הרשויות והעיצוב הטכניים ותכניות הביצוע הסופיות.
- המידות המתוארות בתכנית הן מידות בנייה (ברוטו) מקיר בבייה לקיר בנייה. המידות נטו של החללים מתקבלות ע"י הסרת עובי הטיח ו/או החיפוי בכל צד לפי האורך.
- סטיית בשיעור של 2% בין מידות הבניין מופיעות בתכנית לבין המידות למעשה, וכן סטייה בשיעור 5% בין הכמויות ומידות האביזרים במפרט והכמויות ומידות למעשה, תוספות עמודים והגדלת עובי עמודים - לא יחשבו לסטייה.
- יתכנו שינויים בפתחים, גדלים, מיקומם מיוחדתים או צורתם, לרבות שינויים בחזיתות השונות לפי קביעת האדריכל.
- הציוד והרהיט המופיעים בתכנית זו (רהיטים, כיורים, מקרר, ארונות קיר, מזגן, מדחס וכיו"ב) משורטטים לצורך המחשה בלבד ובהצעה למיקומם ואינם כלולים בדירה ועל קר אינם מהווים חלק מהעסקה.
- קבועות הסניטציה (ברזים, כיורים, אסלות, אמבטיית וכו') המופיעות בתכנית זו הינם המחשה בלבד. אין להתייחס למידותיהן או לצורתן אלה למפורט במפרט בלבד.
- מיקומם הסופי של צנרת מי גשם, צנרת ניקוז וקולטני ביוב בקירות ו/או על ידי קירות יקבעו ע"פ קביעת מתכנן האינסטלציה. צ.מ.ג - צינור מי גשם / צ.נ.ג - צינור ניקוז מרפסת.
- מיקומם הסופי של ההכנות למגזנים ומיקום המעבים יקבעו ע"פ קביעת מתכנן האינסטלציה והאקוסטיקה.
- יתכן העברה גלויה אנכית ו/אופקית למערכות שונות של ביוב, אוורור, ניקוז וכו' במחסנים, בחניות הפרטיות, בחצרות הפרטיות, בגגות הפרטיים ובשטחים ציבוריים מעבר למסומן בתכנית ובגבהים שונים. יכול שיתנתן זיקת הנאה לצורך טיפול ותחזוקה שוטפת של מערכות אלו.
- פני הריצוף בתוך הממ"ד מוגבהים בכ- 2-3 ס"מ מפני ריצוף הקומה. פני הריצוף בחדרי שירותים ורחה מונמכים עד 1 ס"מ מפני ריצוף הקומה. פני הריצוף במרפסת נמוך בכ- 4 ס"מ מפני ריצוף הדירה. לחלופין ייתכן סף מוגבה ביציאה למרפסת.
- חלק מהגג אשר יהווה הגג המשותף ויקבע ע"פ בחירת החברה ו/או דרישת הרשויות. יקבעו מתקנים טכניים כגון מאגרי מים, מעבי מיזוג אוויר, אסנונות טלוויזיה ו/או לא מתקן אחר שיקבע ע"י החברה והמייעד לשרת את הבניין.
- יתכן וצנרת / תעלות טכניות וקונסטרוקציה יעברו במחסנים או בחניות הפרטיות וינמיזו את גובה החלל.
- במקרה של סתירה בין תכנית זו לבין הערות למפרט, קבע המפרט.
- סימון התקרה המונמכת במבואה הקומתית הראשית אינו סופי ונועד למעבר מערכות טכניות ולעיצוב הליבו.
- חיבור המחסנים לחשמל עשה מהמונה הציבורי של הבניין.
- מיקום הפילרים אינו סופי. יתכן וימוקמו בחצרות הפרטיות ובמסגרות הציבוריים מעבר למסומן בתכנית.
- הקטנת שטח החצרות הפרטיות של עד 5% אינו יחשב לסטייה.
- הקטנת שטח המרפסות עד 2% לא יחשב לסטייה (שטח מרפסת כולל מעקה בנוי)

- מערכת מתלים (ספרינקלרים) תותקן לפי הנחיות כביד אש ומכון התקנים. מערכת המתלים תהיה גלויה בדירות. המתלים יהיו קיריים או תקרתיים בהתאם לקביעת המתכנן.
- הרוחן החיצונית של עליית הגג הפרטית תשמש למעברי צנרת סולרית והעמדת קולטים השייכים לכלל הדירות ולרכוש משותף.
- מיקומם של דודי השמש ייקבע לפי קביעת המתכנן.
- יתכנו שינויים בתכנית החניות לרבות אך לא רק תוספת חניות ו/או קומת מרתף לחניות נוספות.
- אם במגרש אם במקרקעין סמוכים ו/או אחרים ו/או הרחבת שטחי חניה אל מעבר לגבולות המגרש ו/או שינוי במיקום החניות או החניון ו/או בכניסות אליהם ו/או שינוי באופן לרבות קביעת חלק מהחניות כמתקן חניה מכני וז"ב.
- יתכנו הפרשי גובה של כ- 1-2 ס"מ בריצוף במקומות בהם נדרש ע"פ תקן.
- אין להסיק מתכנית זו לגבי תקינות או מיקומם הקונסטרוקטיבי של חלקי קירות, עמודים, מחיצות, צנרת ותקרות המסומנים בתכנית זו.
- ציפוי קירות הפנים יהיה בהתאם למפרט הטכני.
- ביציאה למרפסת הפתוחות / חצרות יתכן סף מוגבה / מונמך.
- האורך בהתקנת מכשיר סינון בממ"ד ייצור הפרעה מקומית.
- אין לחסום בסוגר קבוע את פתח החילוץ בדירות.
- גבולות המגרש יקבעו סופית בתשרים שאושר ע"י הרשות המקומית.
- המידות המדויקות והמחייבות את החברה יהיו אלה שימדדו בדירה לאחר הביצוע.
- בקרבת קירות, עמודים, תקרות, מעקות, עוברת צנרת מים/ביוב אנכית/אופקית.
- סימון הצמדות ראה תכנית חניה.
- אין מסומנים בתכנית המכר בחלקם או בשלמותם פרטי הבליטות ו/או השקעים המבעים מהתכנון והביצוע של עבודות הבנייה, הקונסטרוקציה והמערכות כגון: עמודים, קווי צנרת (גלויים ו/או מוסתרים) מרכזית מים, חשמל, תקשורת וכו'.
- במקומות בהם מסומנת תקרה נמוכה / מונמכת (בקו מרוסק אלכסוני) יהיה הגובה 210 ס"מ לפחות אלא אם צוין אחרת.
- יתכנו השפעות של פליטת איר רעיל ורעש ממסעת החניה הממוקמת תחת חלונות דירות המגורים ומפתחי איורור מרתף החניה