


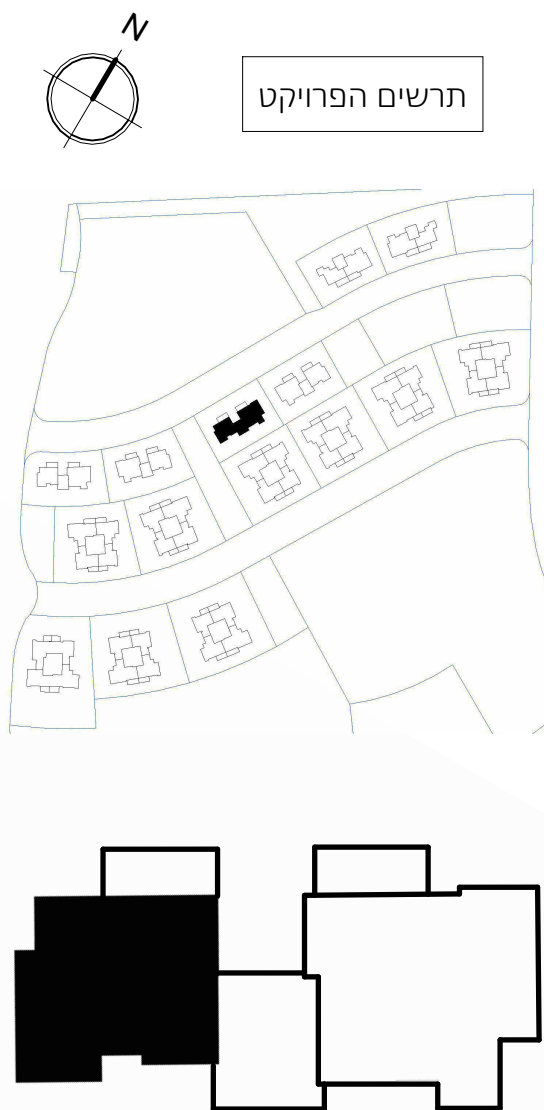


באר יעקב
תלמים מזרח



מקרא - מיקום חוצות בלבד ואינו מחייב	
קיר בטון	 סממן אוויר למ"ד
קיר בלוקים / בטן	 חצותות אוויר למ"ד
מרפסת שמש פרטית	 דוד שמש
מרפסת שמש משותפת	 הכנה לעמדה
משותף להגורים	 מכונת כביסה
משותף למסחר	 מקרר
חצר פרטית	 כיורים
רחבה מרופצת	 לוח שמעל
חנית אורחים	 ממלכה בכיסה
חנית מסחר	 קולטן
הנמכת תקרה	 צורת סולארית
הפרש מפלס	 שחוח ביוב
ארוך כיוון שח / אירידנט	 חץ כניסה לדירה
אוויר מכוני/נוסח	 חץ יציאה למרפסת שמש

תאריך:	30/06/2025
--------	------------

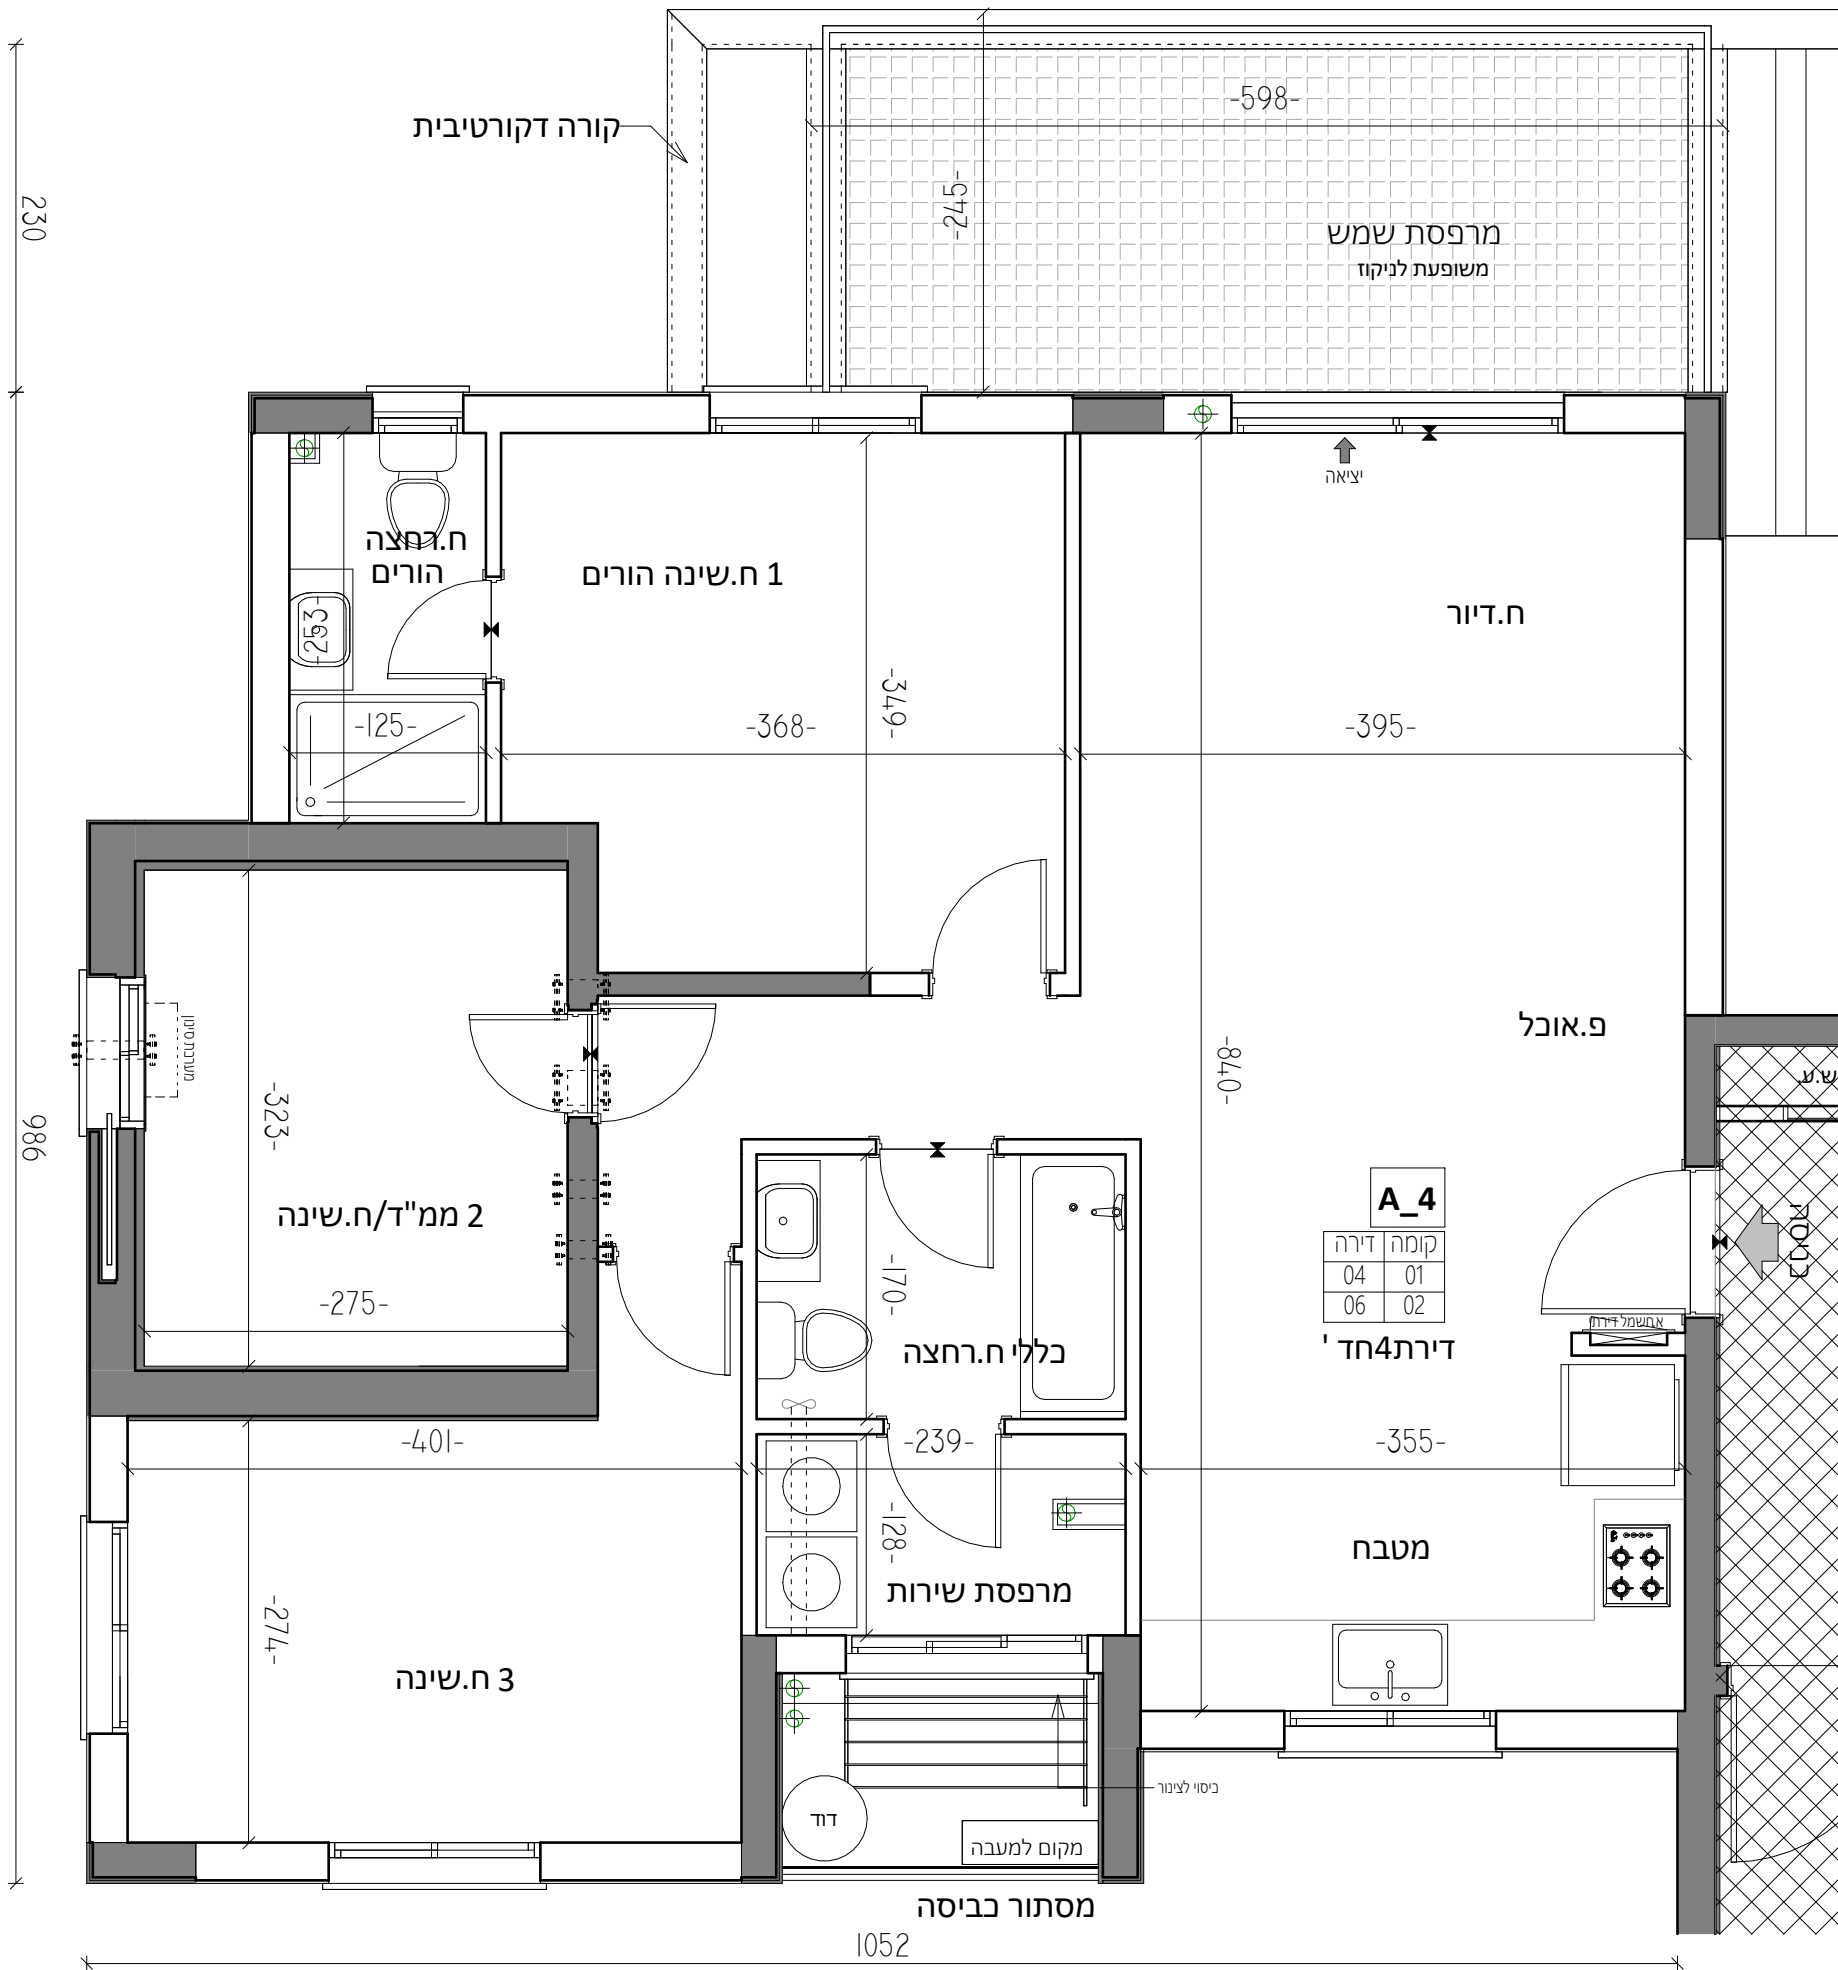

לפני היתר בנייה

יתכנו שינויים והתאמות בהתאם לדרישות הרשויות ואילוצי תכנון

הערות:

- [illegible]