


מקרא - הצעה למיקום בלבד	
קיר בטון	
קיר בלוקים / גבס	
מרפסת שמש פרטית	
מרפסת שמש משותפת	
משותף למגורים	
משותף לתחבורה	
חצר פרטית	
חנית אורחים	
חנית מסחר	
הנחכת מקרה	
הפרש מעלה	
ארון כיבי אש / הידרנט	
קולטן	
צורת סולארית	
שוחת ביוב	

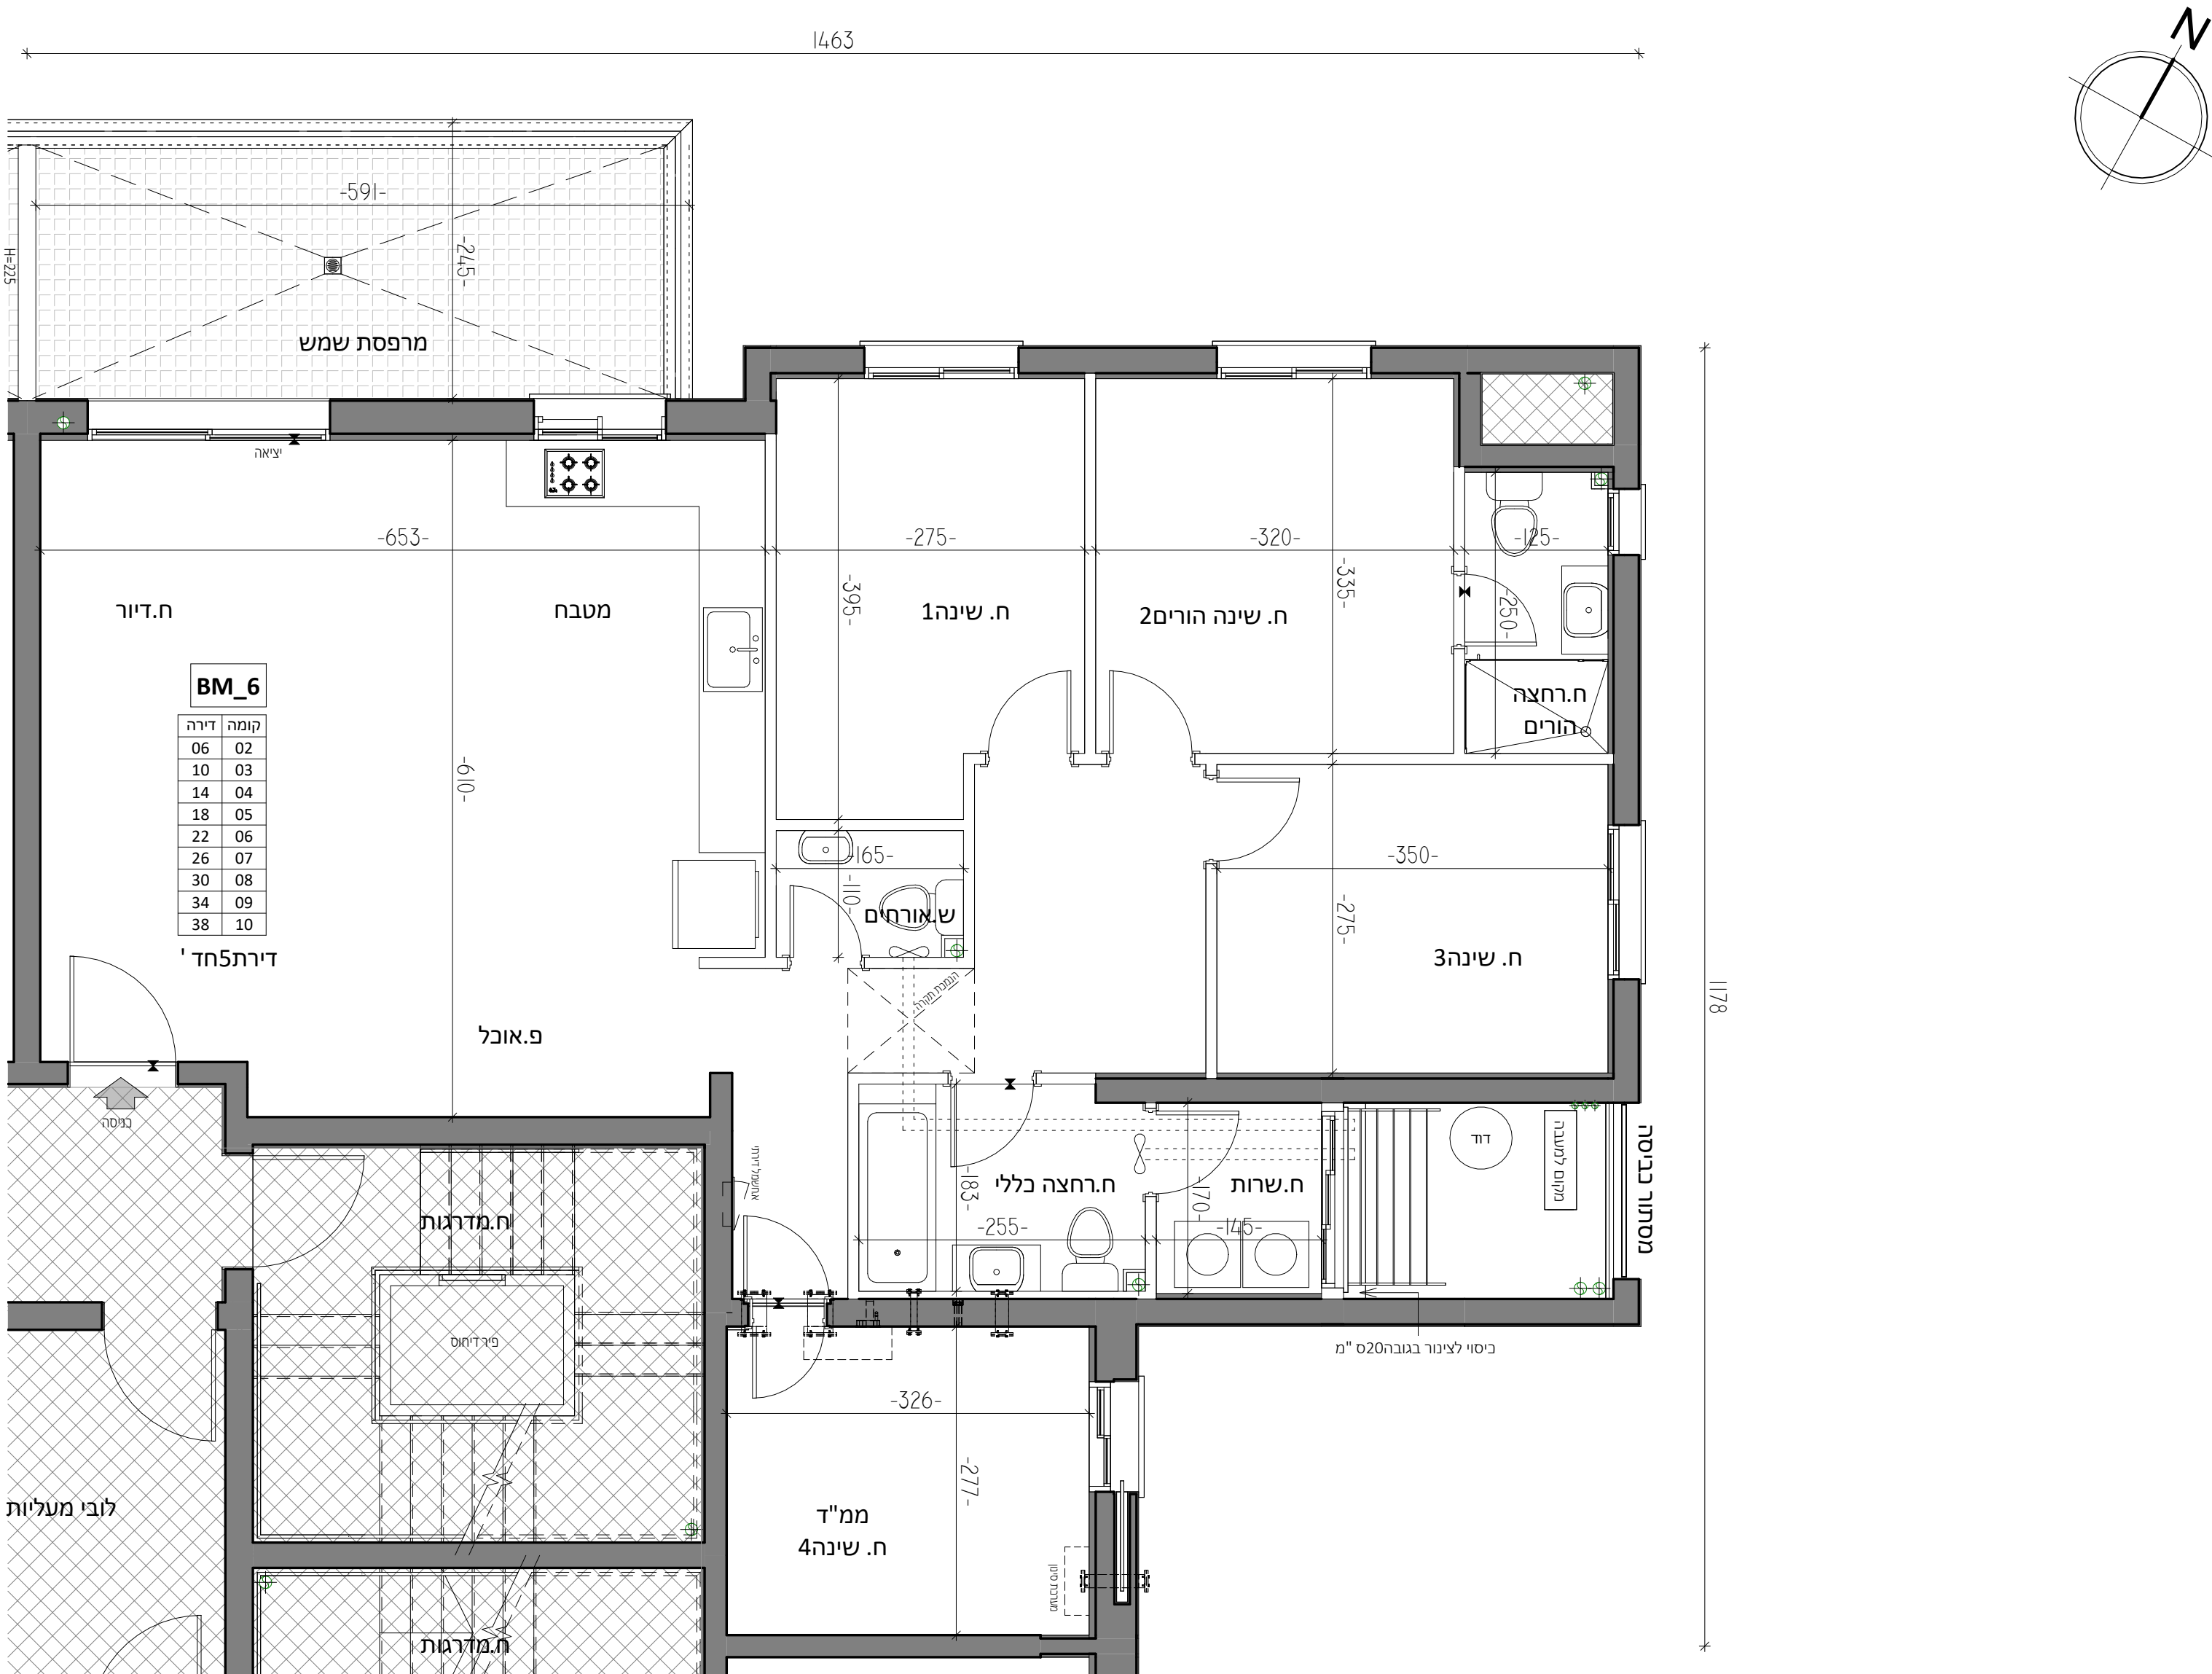

הערות:

- [illegible]